


PLANTA

SUPERFICIE UTIL TOTAL = 187.95 m2  
 SUPERFICIE CONSTRUÏDA = 211.10 M2

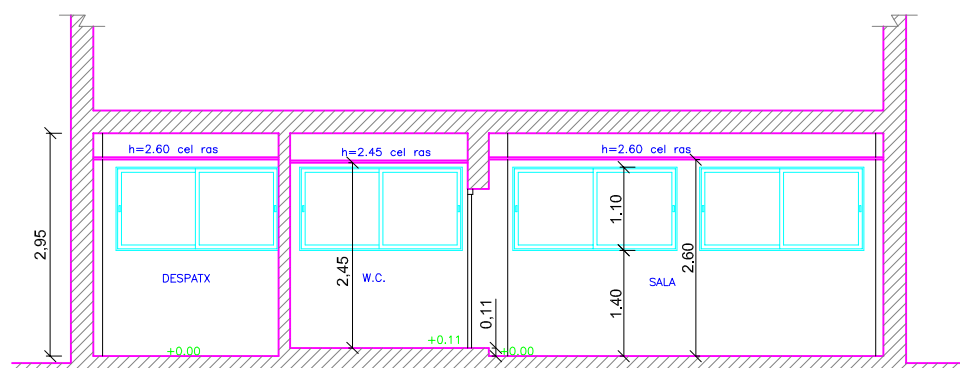

SECCIÓ A - B



secció tècnica d'arquitectura

EXP.: 623/09

PROJECTE DE CONDICIONAMENT  
 DE LA LLAR DE JUBILATS DE CAMPCLAR  
 Situat al C/ Riu Brugent, Bloc "D", escala 9 Baixos

nº <b>1</b>	planol <b>ESTAT ACTUAL</b>	l'arquitecte tècnic municipal
----------------	-------------------------------	-------------------------------

**PLANTA - SECCIÓ**

escala: 1/100

data: juliol 2009