



PERSPECTIVA GENERAL CUBIERTA EN JUNTA LISTÓN

- 1. CUMBRERA VENTILADA VM ZINC
- 2. JUNTA LISTÓN VM ZINC
- 3. TABLERO DE MADERA DE PINO
- 4. CANALÓN ENCAJADO
- 5. DELTA VMZ

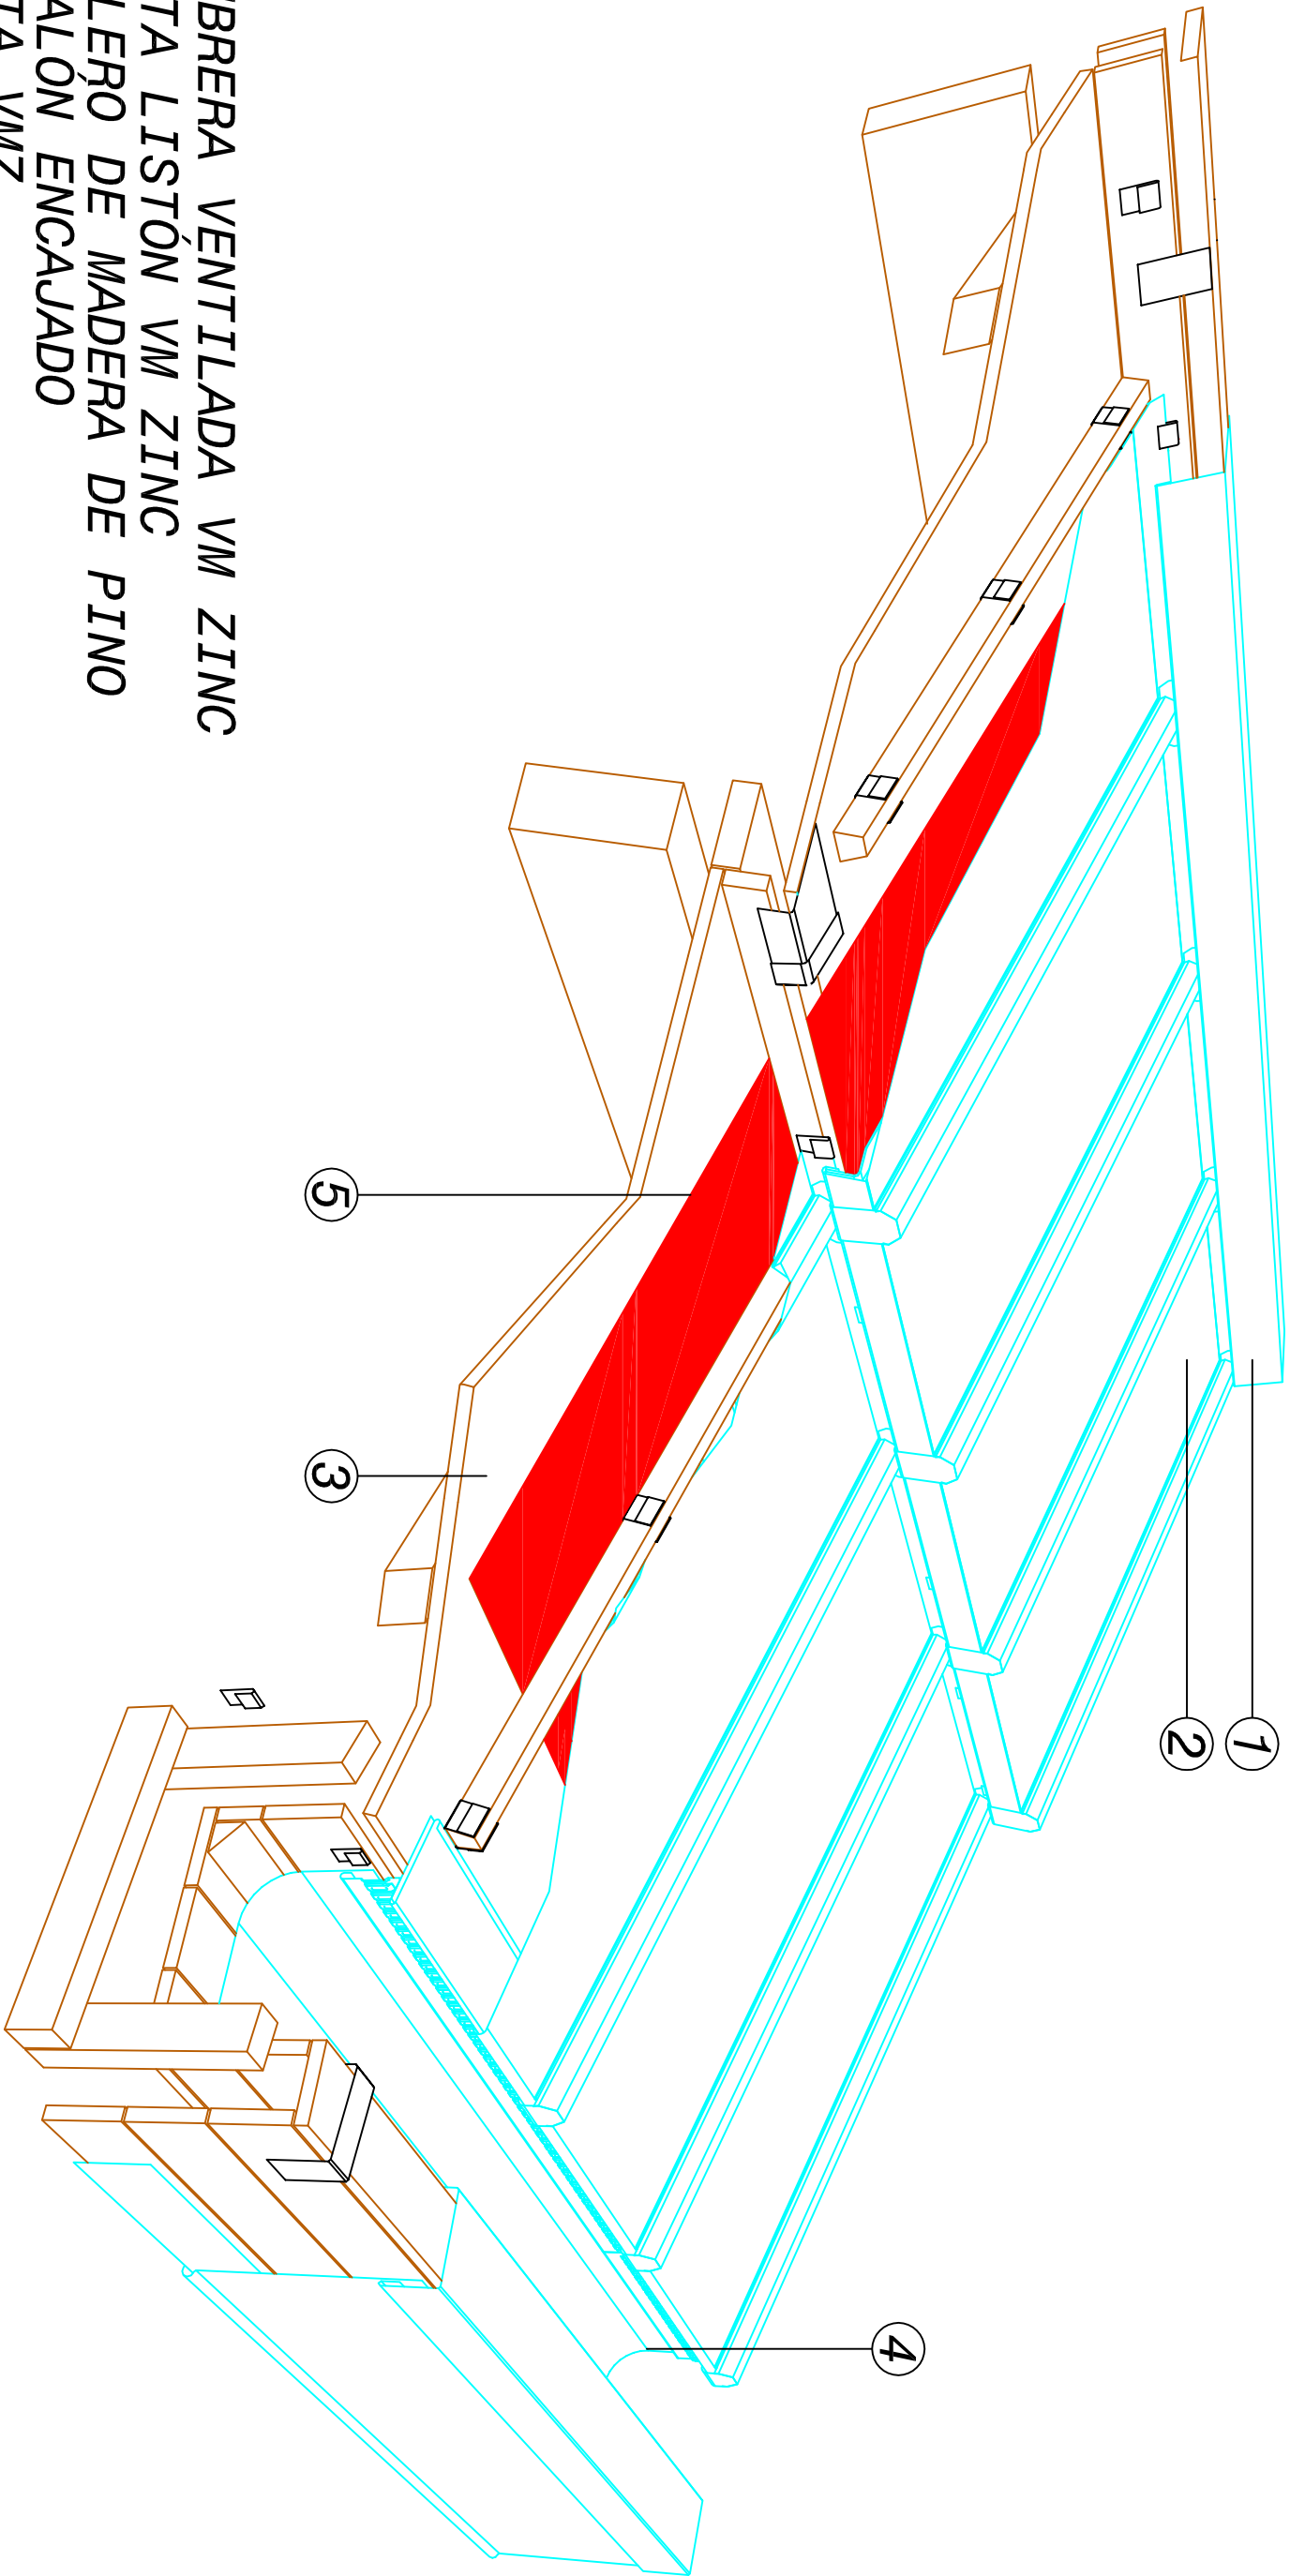

| | | | | |
|---|--|--------------------------|------------------------|------------------------|
| Ref. | DATOS : UMITCORE B.P. I. C/GENERAL ALMIRANTE 4 PLANTA 6ª | | | |
| Diseñado por S.V.C | FECHA 5/2/2008 | TIPO DE TÉCNICA DELTA | TELÉFONO: C.P 08014 | 900605605 BARCELONA |
| PERSPECTIVA GENERAL CUBIERTA EN JUNTA LISTÓN | | | | |
|  | | | | |