


SECCION CUBIERTA

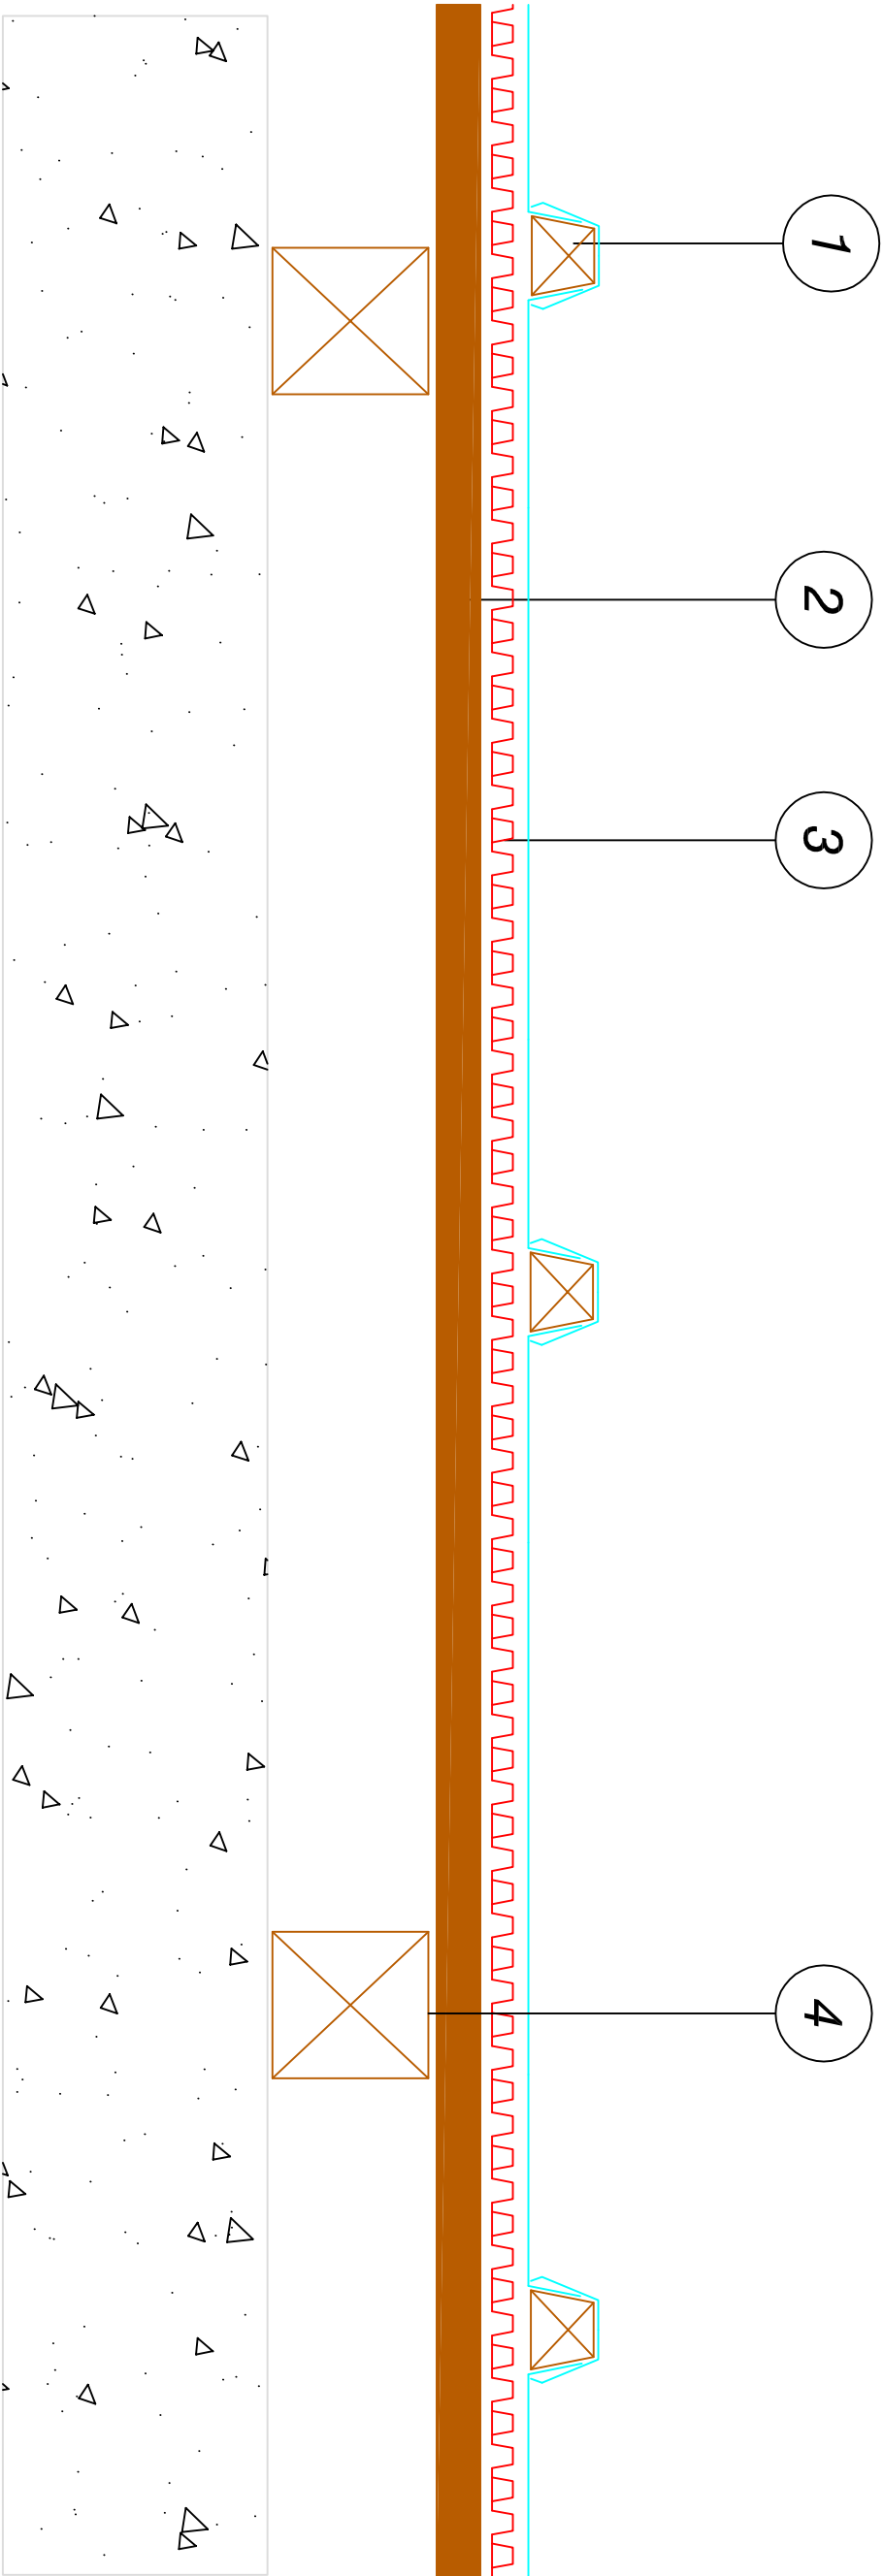

- 1. Cubierta VM ZINC junta liston
- 2. Tablero aglomerado
- 3. DELTA VMZ
- 4. Liston

Ref.	DATOS : UMICORE B.P.I. C/ GENERAL ALMIRANTE 4 PLANTA 6ª				
Diseñado por S.V.C	FECHA 5/2/2008	TIPO DE TECNICA JUNTA LISTON	TELEFONO: C.P 08014	900605605 BARCELONA	
SECCION CUBIERTA					
