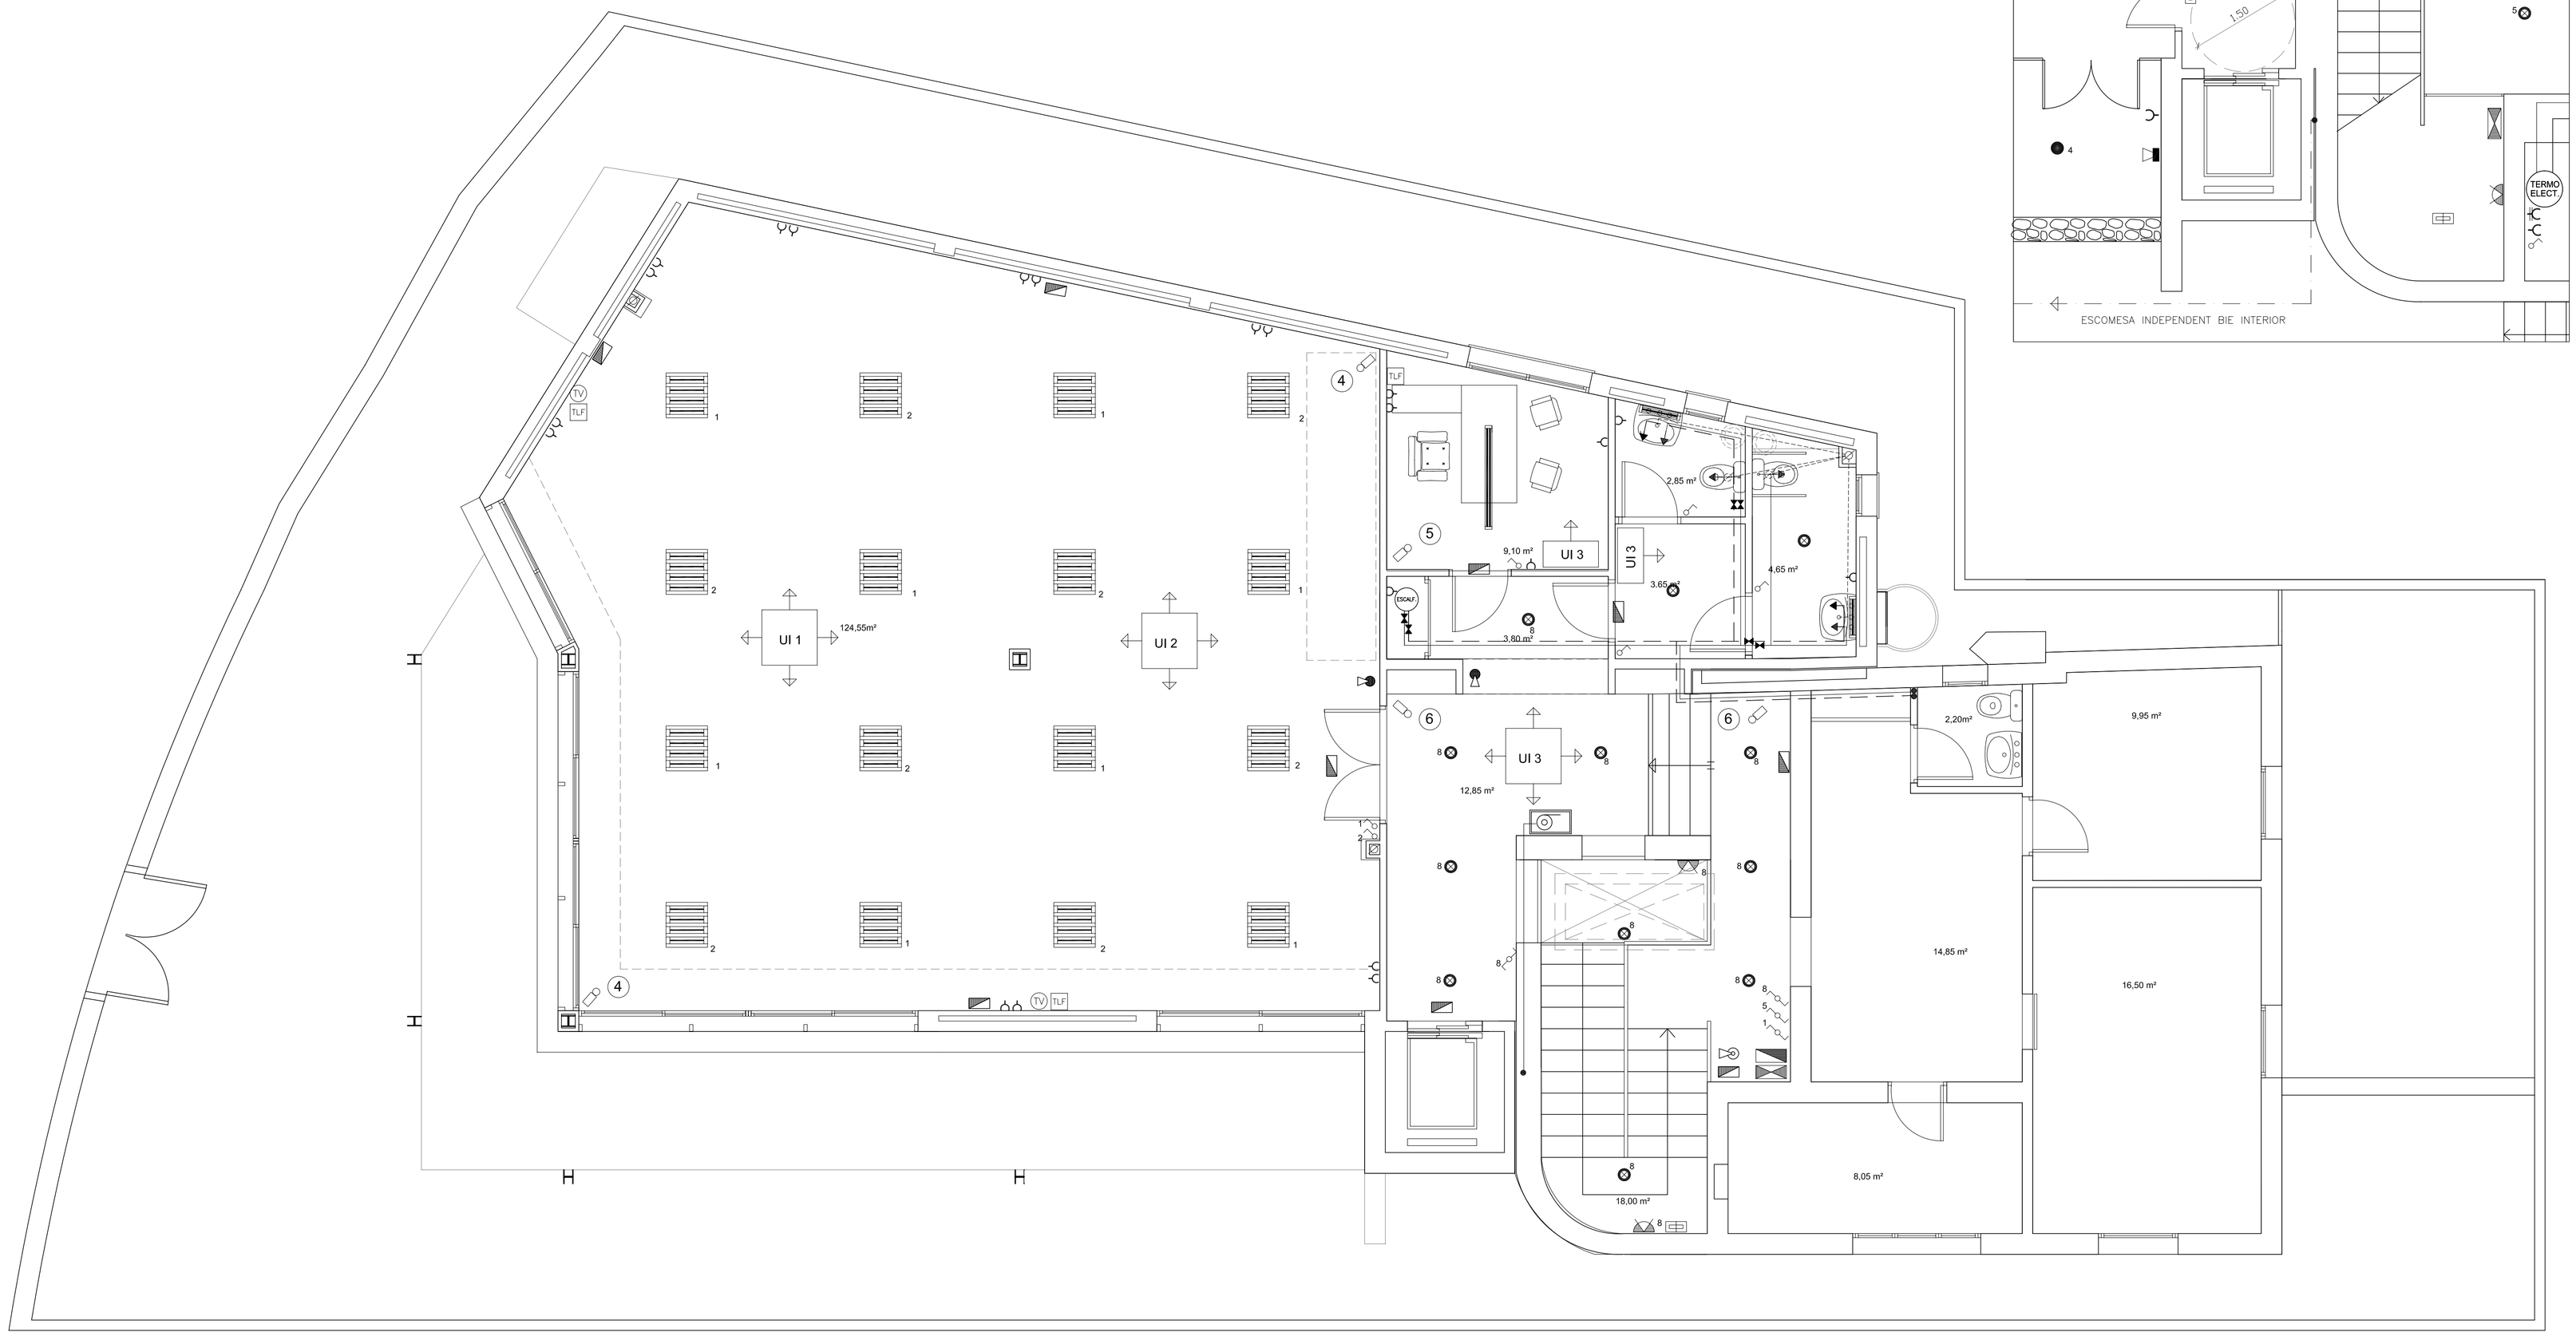

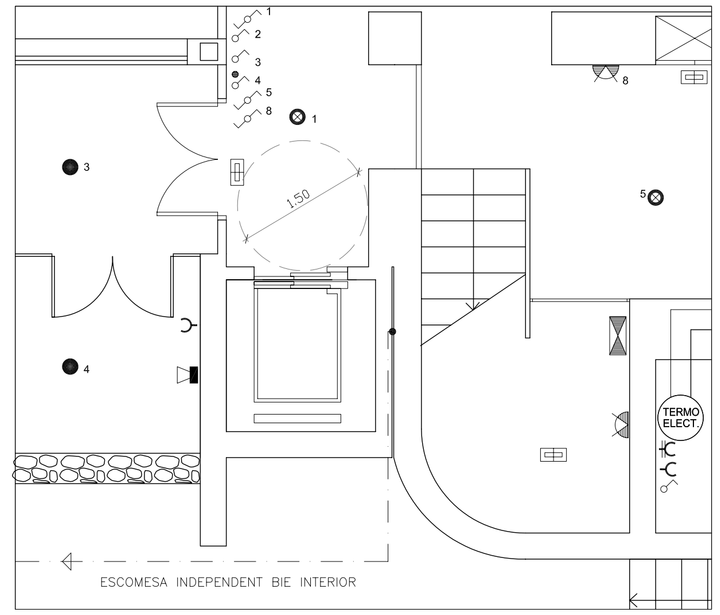

ELECTRICITAT

- CAIXA GENERAL DE PROTECCIÓ CGP
- QUADRE GENERAL DE PROTECCIÓ I MESURA
- QUADRE GENERAL DE COMANDAMENT I CONTROL
- SUBQUADRE AMPLICACIO
- LLUMINÀRIA FLUORESCENT DE 1x58 w
- LLUMINÀRIA FLUORESCENT DE 2x58 w
- LLUMINÀRIA FLUORESCENT DE 1x18 w
- LLUMINÀRIA FLUORESCENT DE 4x18 w
- APLIC SOSTRE DE 100W
- APLIC MURAL DE 100W
- APLIC ESTANC DE 80W
- LLUMINARIA DE EMERGENCIA I SENYALITZACIO
- INTERRUPTOR BIPOLAR
- CONMUTADOR BIPOLAR
- ENDOLL 16A
- ENDOLL 25A

TELECOMUNICACIONS

- PRESA DE TV, FM
- PRESA DE TELEFON

SEGURETAT

- SIRENA BITONICA PER A EXTERIOR
- CENTRALETA ALARMA (ANTIRROBATORI)
- DETECTOR PERSONES
- ZONA DE SEGURETAT
- ELECTROIMÀ

SUBMINISTRAMENT AIGUA

- CLAU DE PAS
- AIXETA D'AIGUA
- XARXA D'AIGUA FREDA ENCASTADA
- XARXA D'AIGUA CALENTA ENCASTADA
- PUJADA D'AIGUA FREDA
- PUJADA D'AIGUA CALENTA
- CALDERA ACS 8.500 Kcal./h

CONTRAINCENDIS

- EXTINTOR POLS DE 6KG
- EXTINTOR NEU CARBONICA DE 5KG
- LLUMINARIA DE EMERGENCIA I SENYALITZACIO

CLIMATITZACIÓ

- UI 1 — UNITATS INTERIORS CLIMATITZACIÓ TIPUS CASSETTE D´EXPANSIÓ DIRECTA
- LINEA AIRE CONDICONAT SALA DONES (L6)
- LINEA AIRE CONDICONAT SALA BAR (L7)

PROJECTE BASIC I EXECUTIU
DE REFORMA I AMPLIACIÓ
D´EDIFICACIÓ AILLADA:
"LLAR DE JUBILATS DE TORREFORTA"

5
7
5

C/ VENDRELL Nº 8
TORREFORTA TARRAGONA

PROMOTOR EXCELENTÍSSIM AJUNTAMENT DE TARRAGONA

COL·LABORADORS

ESTUDI D'ARQUITECTURA I URBANISME

PLANTA INSTAL·LACIONS

MODIFICACIONS

DESEMBRE '08

1 / 50

JORDI OLLE TORRUELLA, ARQUITECTE
PONS D'ICART 2, 4º TARRAGONA 43004
TLF 977.234358 FAX 977.238366 E-MAIL: r3arquitectura@coac.net

0
6