




SECCIO A-A'

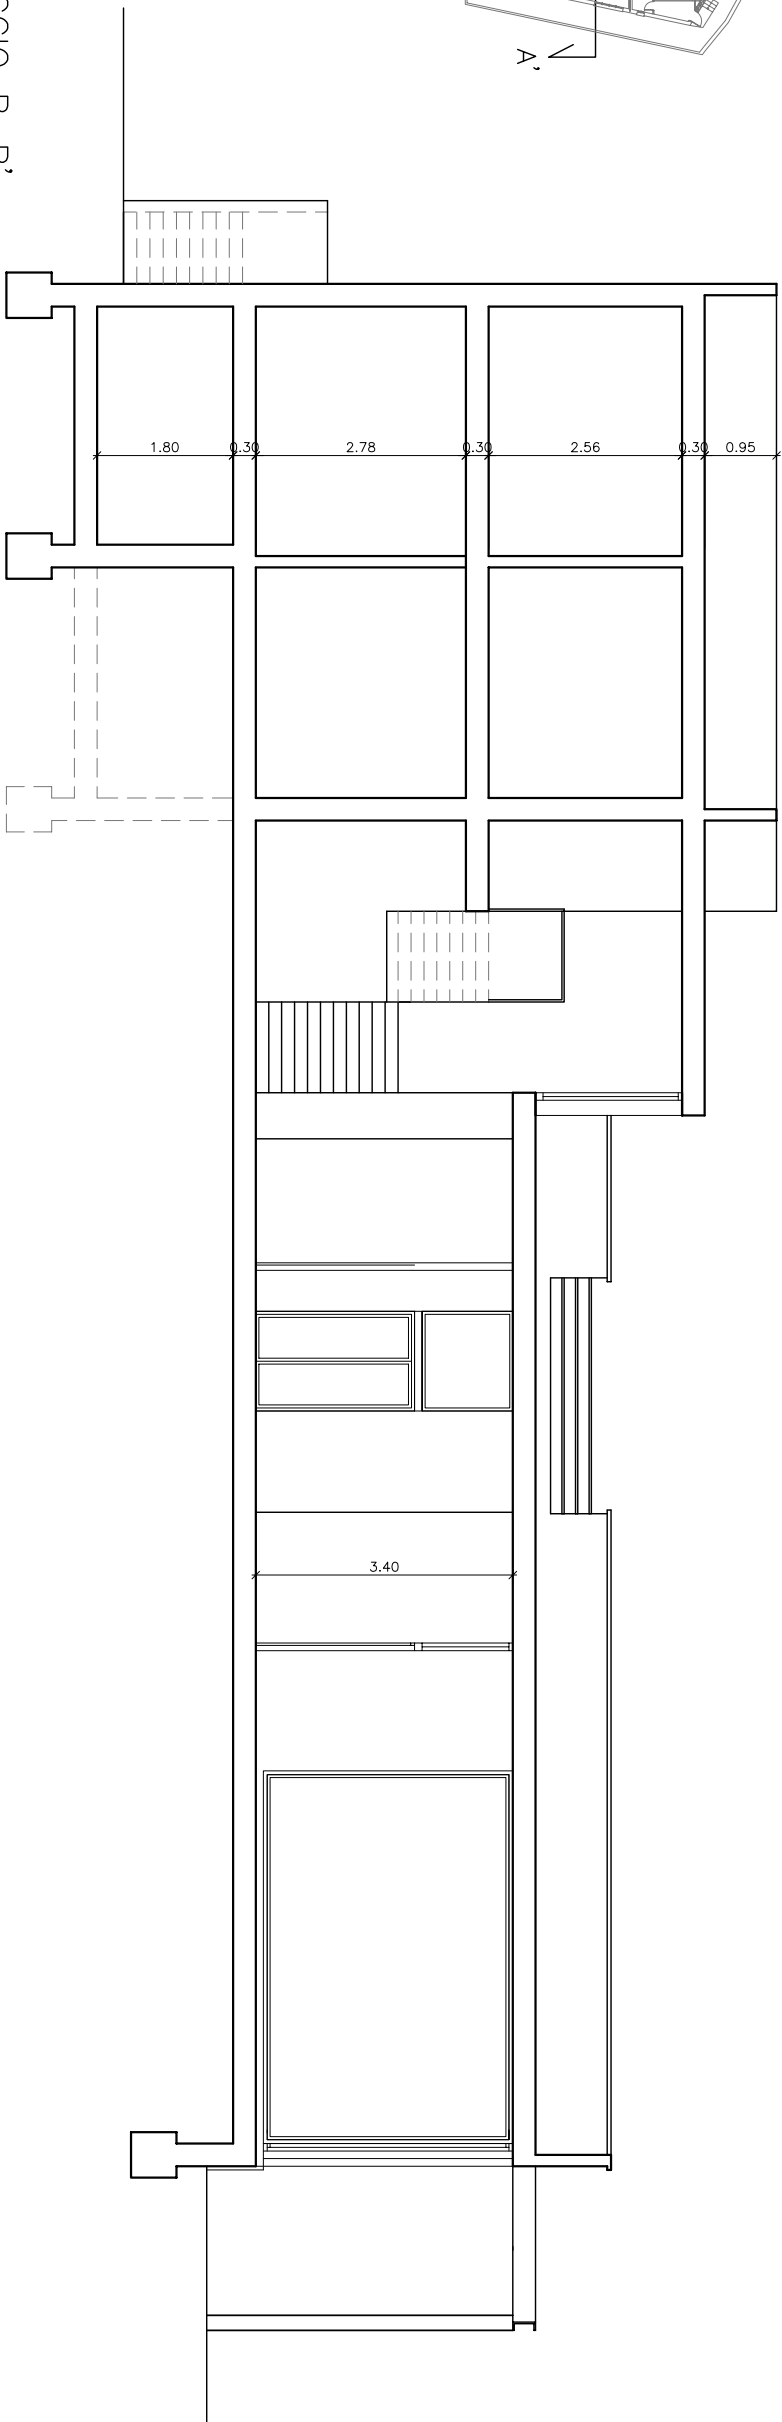


SECCIO B-B'

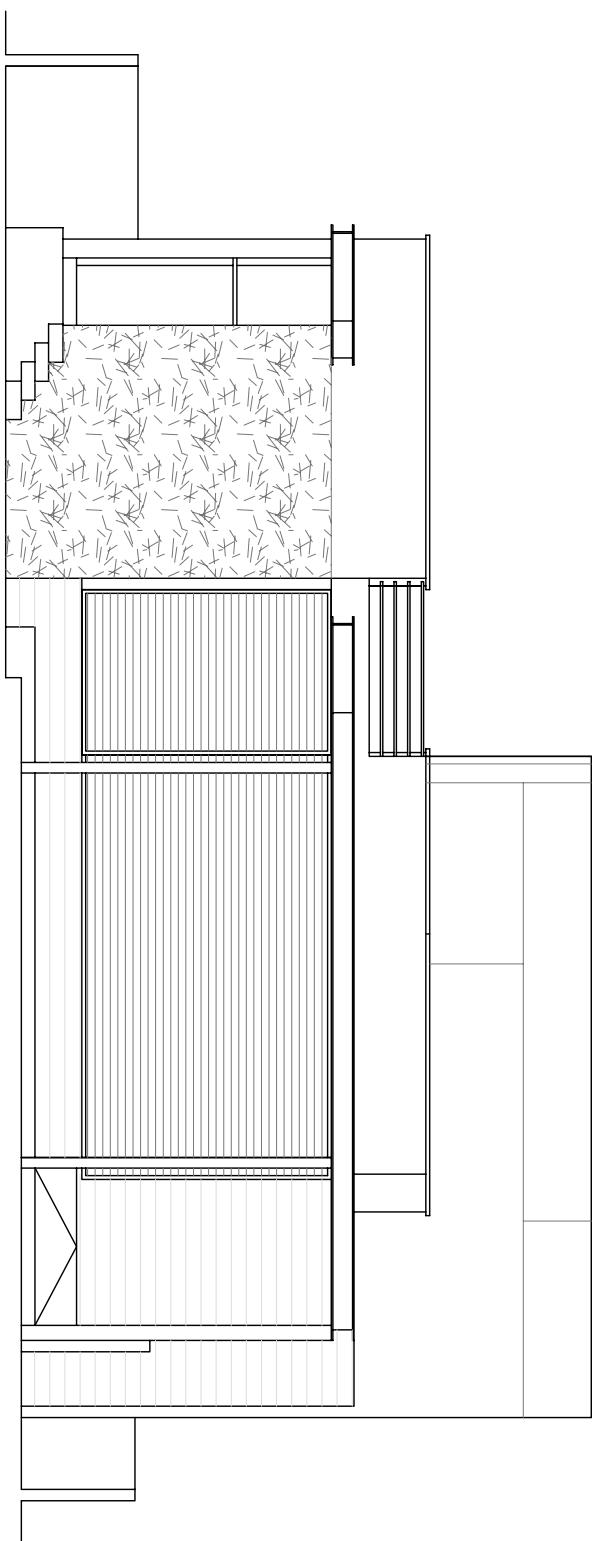


FAÇANA PRINCIPAL

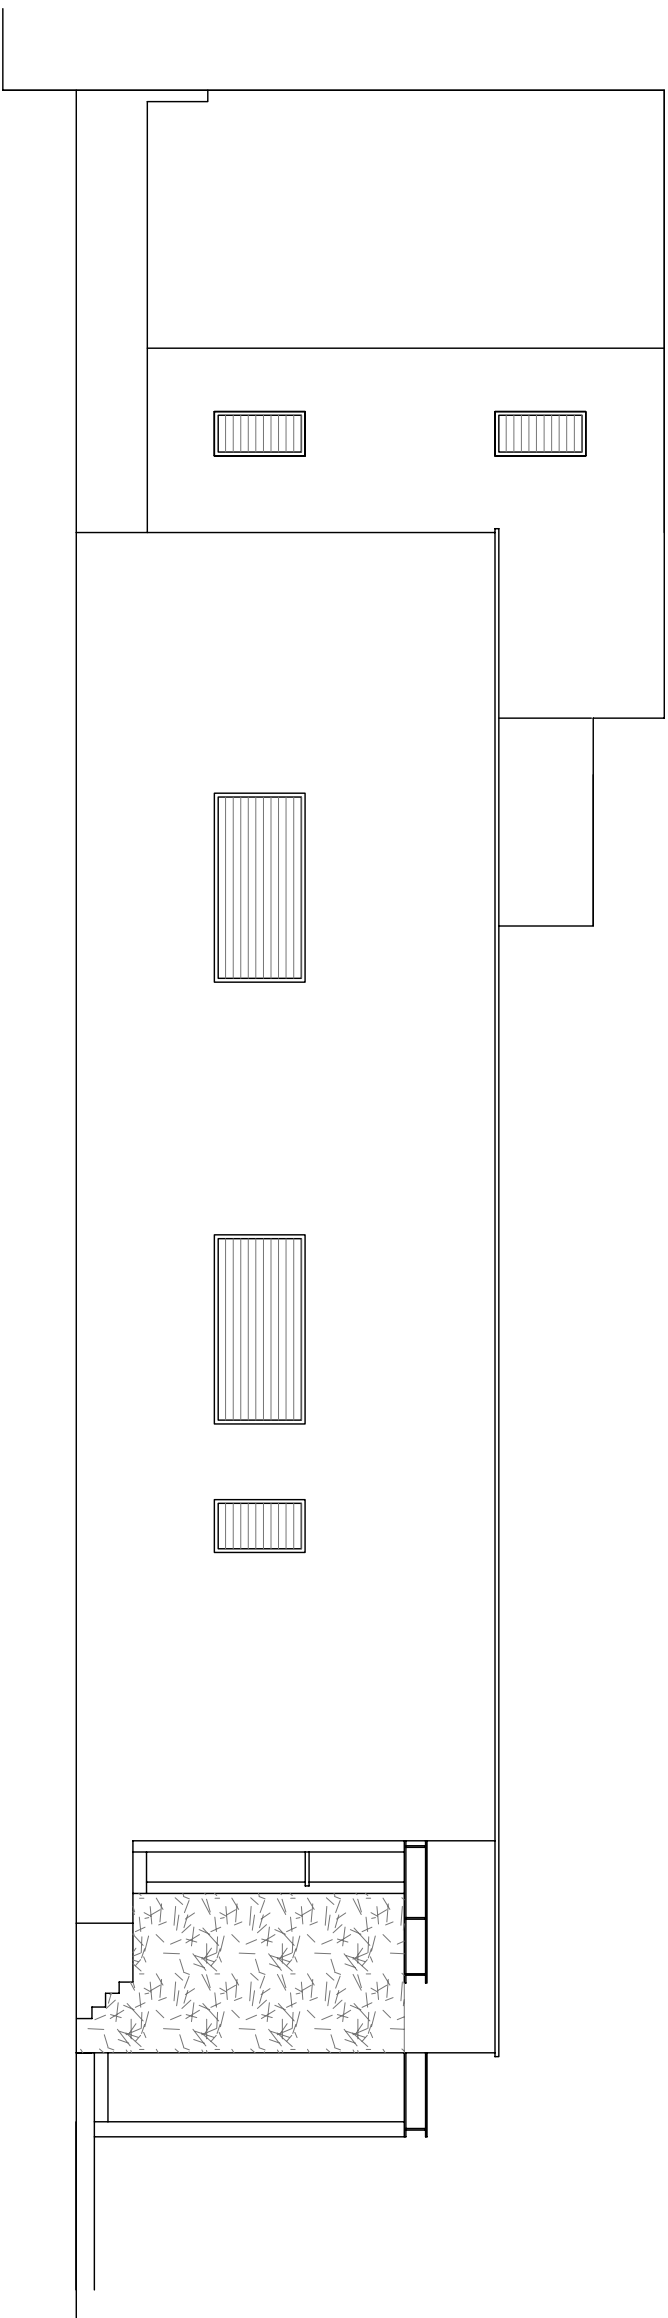

FAÇANA LATERAL ESQUERRA

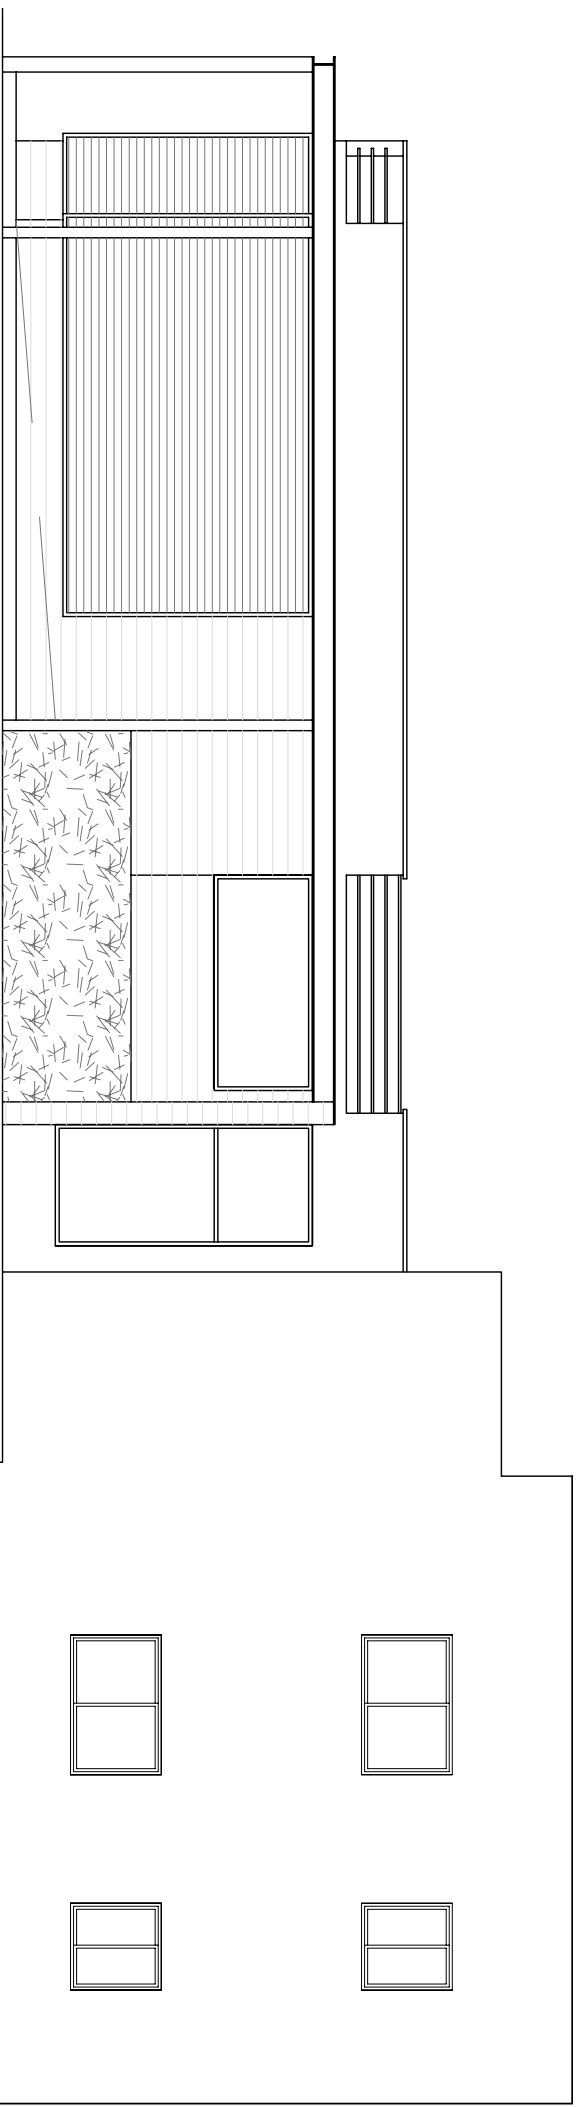

FAÇANA LATERAL DRETA

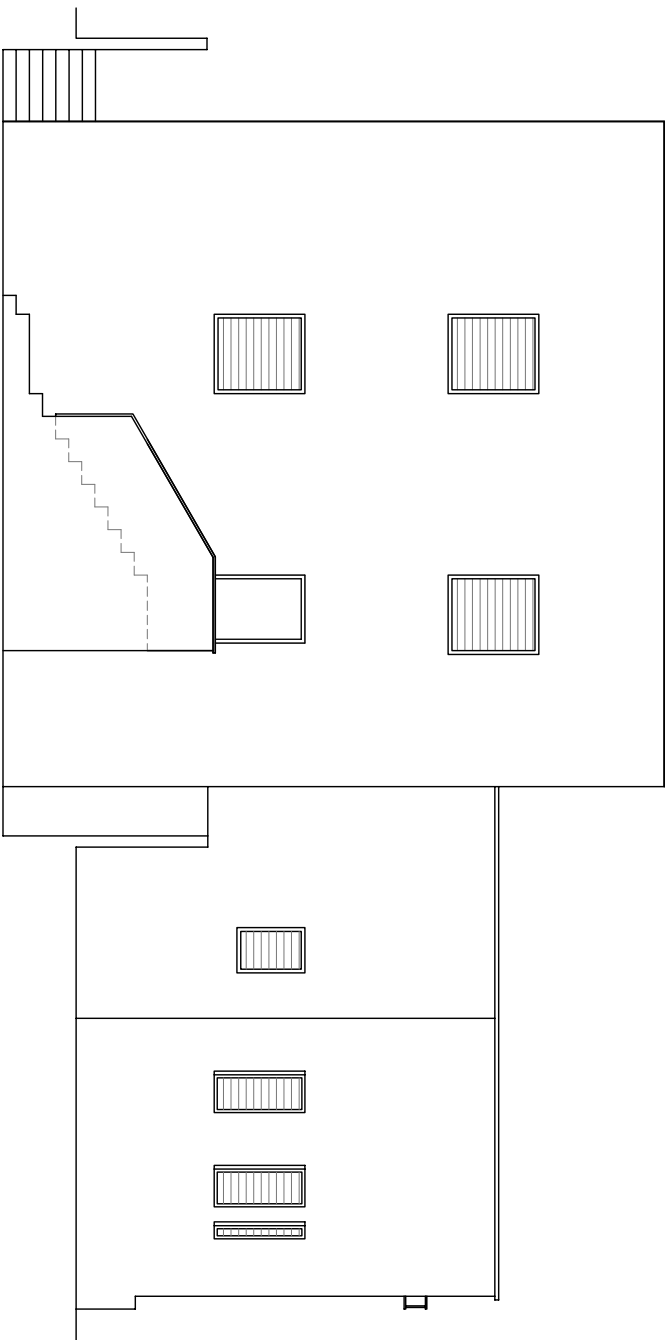

FAÇANA POSTERIOR

PROJECTE BASIC I EXECUTIU
DE REFORMA I AMPLIACIÓ
D'EDIFICACIÓ ALLADA:
"CLAR DE JUBILATS DE TORREFORÇA"

C/VENDRELL Nº 8
TORREFORÇA TARRAGONA
PROMOTOR EXCELENTÍSSIM AJUNTAMENT DE
TARRAGONA
COL·LABORADORS

FAÇANES I SECCIONS: ESTAT ACTUAL

MODIFICACIONS	DESEMBRE 08
	1 / 100

JORDI OLE TORRUELLA, ARQUITECTE

ICONS D'ICART 2.ª P. TARRAGONA 43004
TEL 977 234358 FAX 977 238366 E-MAIL: r3arquitectura@cox.net