EMPLAÇAMENT

ESCALA 1:2500

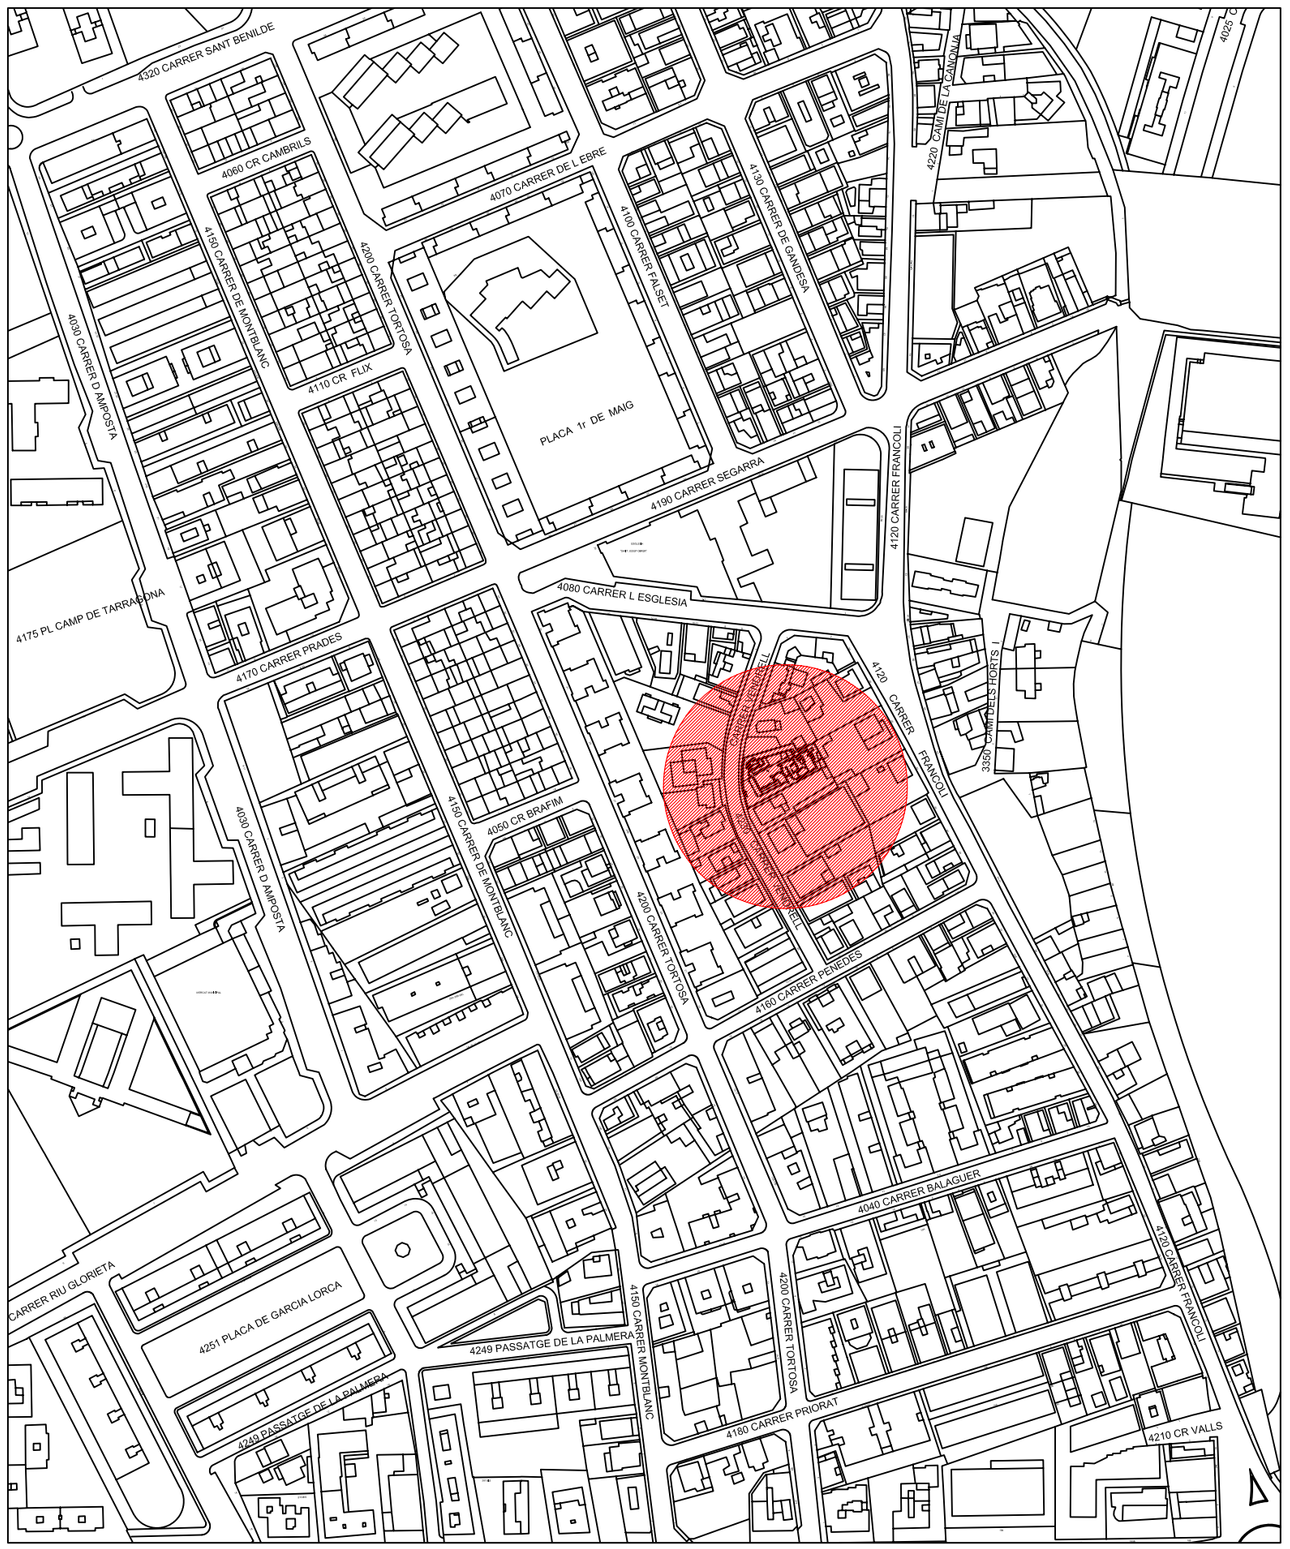

SITUACIÓ I COORDENADES UTM

ESCALA 1:500

PROJECTE BASIC I EXECUTIU
DE REFORMA I AMPLIACIÓ
D'EDIFICACIÓ AÏLLADA:
"LLAR DE JUBILATS DE TORREFORTA"

575

C/ JVENDRELL Nº 8

TORREFORTA TARRAGONA

PROMOTOR EXCELLENTISSIM AJUNTAMENT DE TARRAGONA

COL·LABORADORS

ESTUDI D'ARQUITECTURA I URBANISME

SITUACIÓ ESTAT ACTUAL

MODIFICACIONS

DESEMBRE '08

1 / 500

JORDI OLLE TORRUELLA, ARQUITECTE

PONS D'ICART 2, 4º TARRAGONA 43004

TELF 977.234358 FAX 977.238366 E-MAIL: r3arquitectura@coac.net

01