



PLANTA ENCUENTRO CON ZAPATA

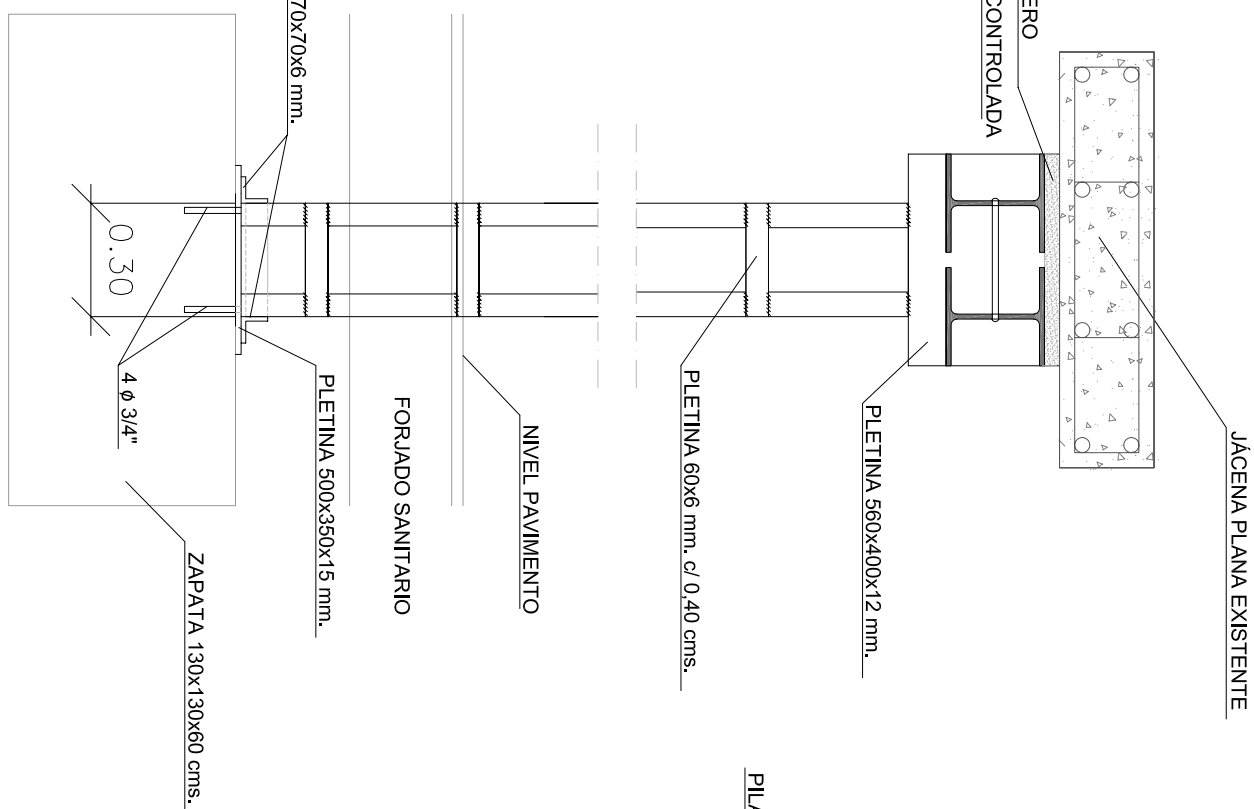


DETALLE PILAR METÁLICO (P1) ADOSADO A PILAR EXISTENTE


ALZADO

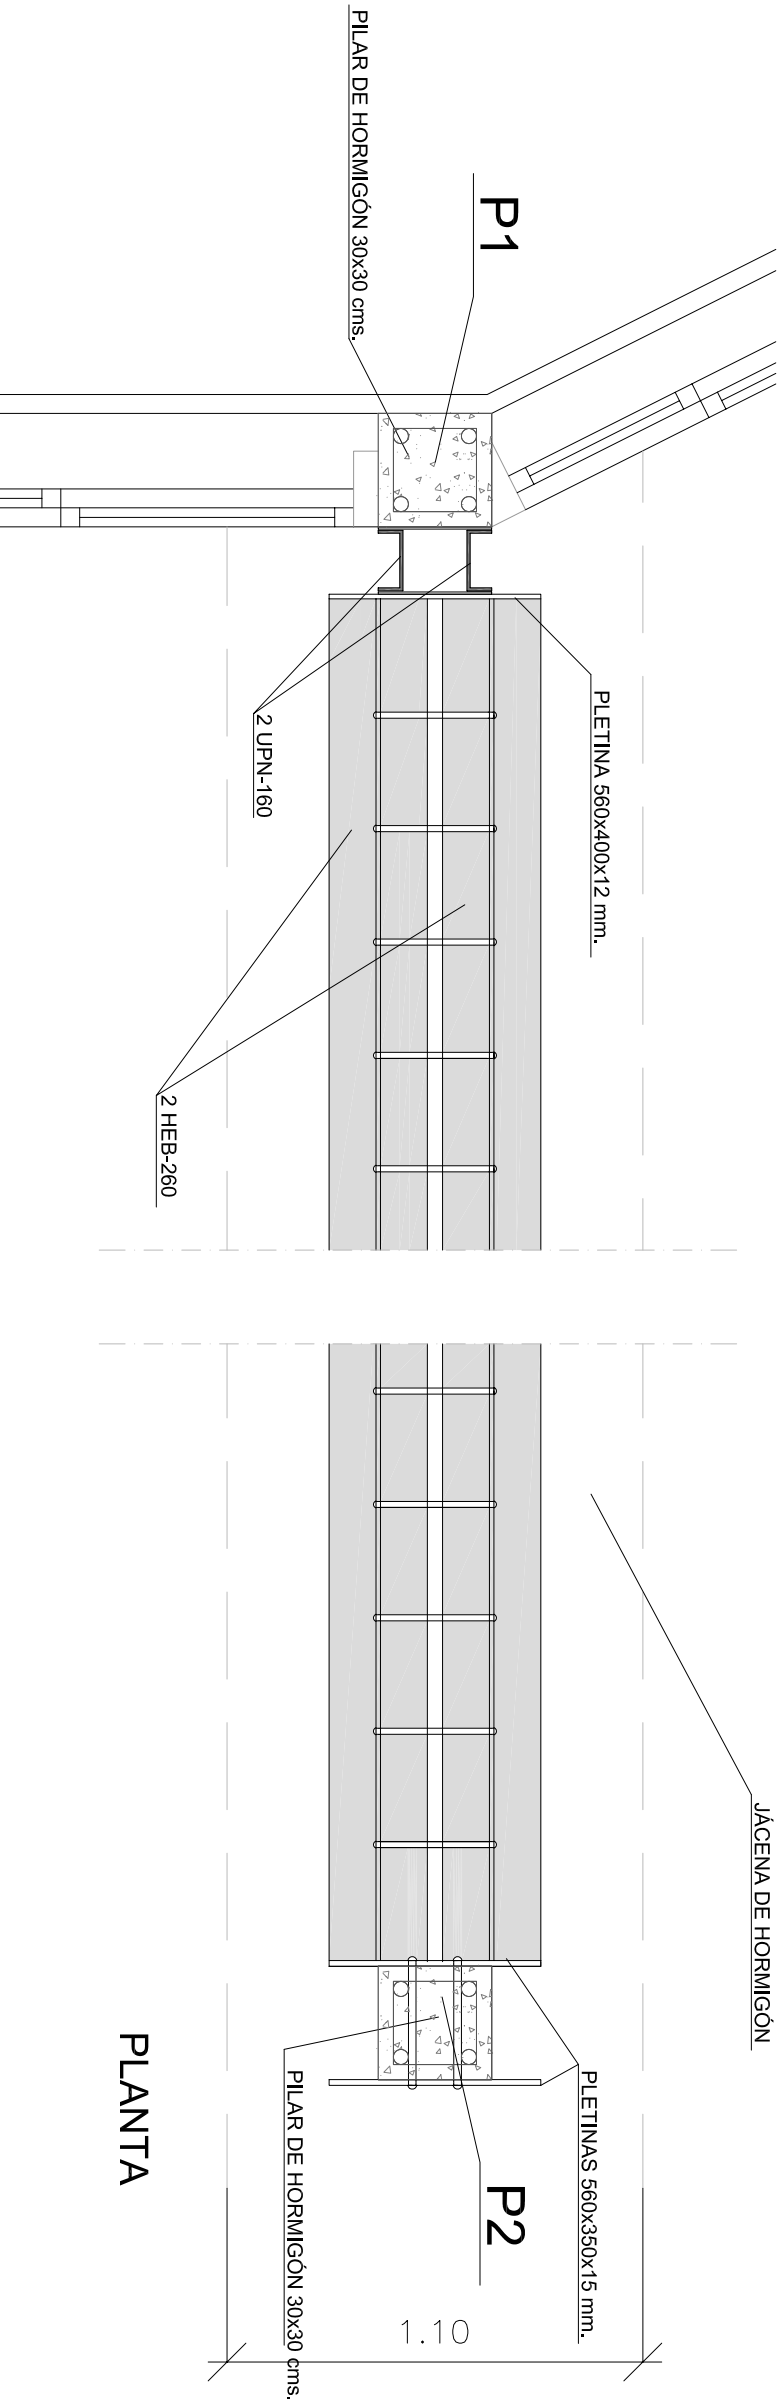

PLANTA

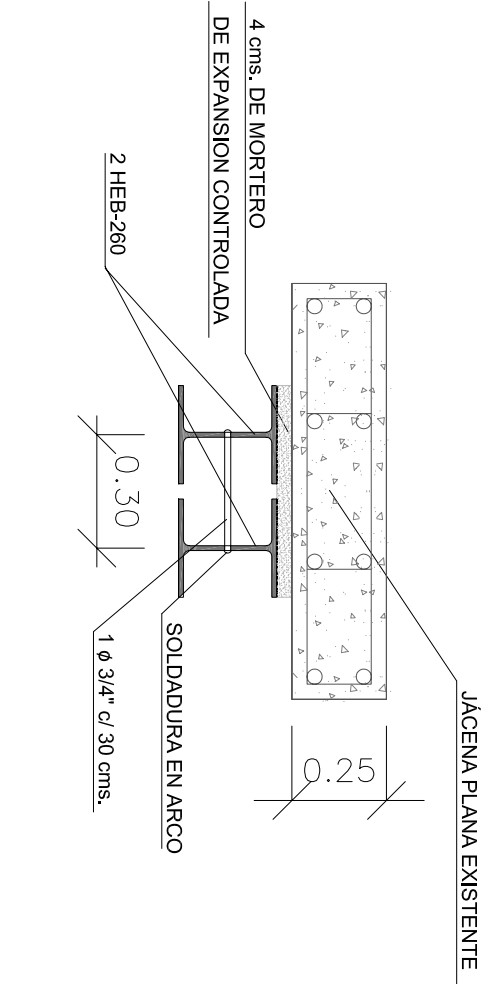

DETALLE REFUERZO JÁCENA

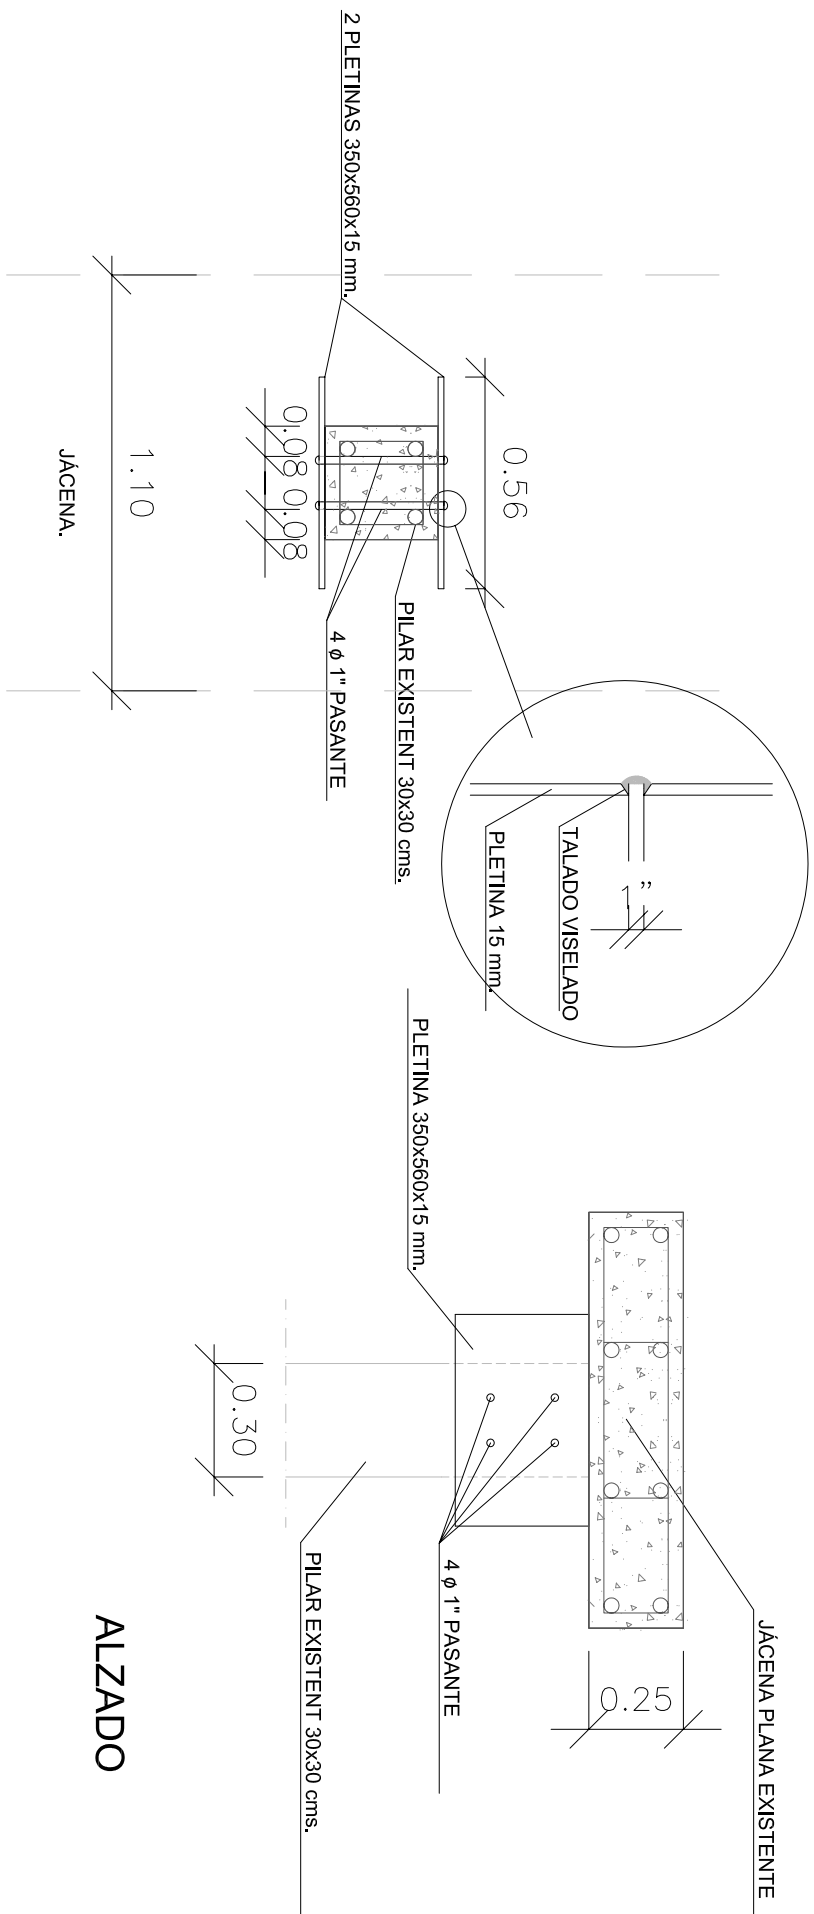

ALZADO

DETALLE PILAR EMPRESILLADO (P2)

PLANTA

PROJECTE BÀSIC I EXECUTIU
DE REFORMA I AMPLIACIÓ
D'EDIFICACIÓ AÏLLADA:
"LLAR DE JUBILATS DE TORREFORTA"

c/ Vendrell n° 8
TORREFORTA TARRAGONA
PROMOTOR
Excel·lentísim Ajuntament
de Tarragona

COL·LABORADORS

CONSOLIDACIÓ SOSTRE PLANTA BAIXA

MODIFICACIONS

JORDI OLLÉ TORRUELLA, ARQUITECTE

Pàg. 41 de 41 2 de 2 Tarragona 43004
Tel: 977.234.358 Fax: 977.238.366
enrillit3arquitectura@xoc.net