
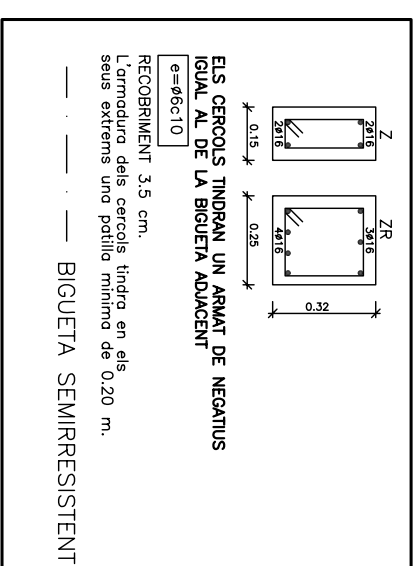
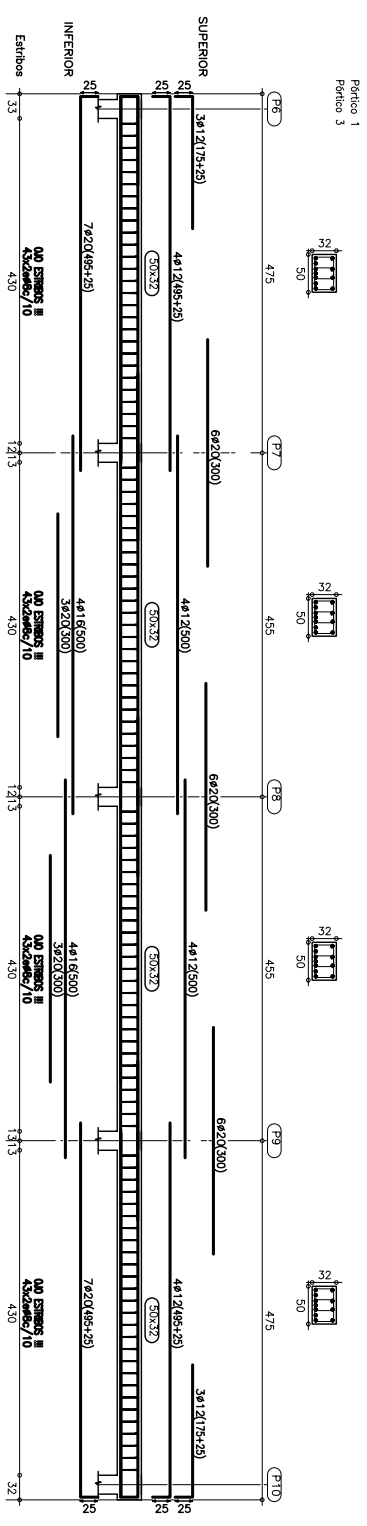
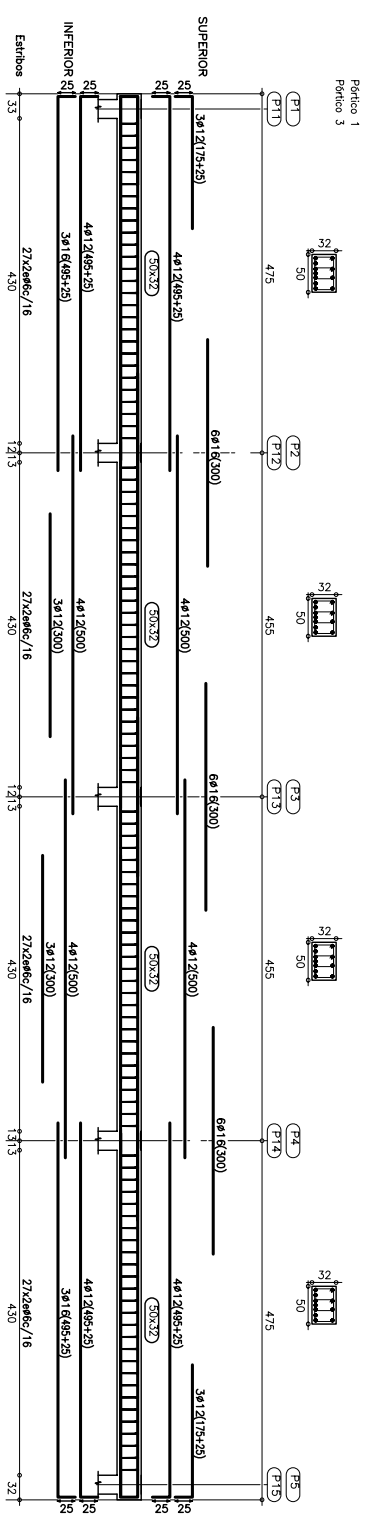



ARMADURA	longitud
25	125 cm.
20	80 cm.
16	60 cm.
12	45 cm.

LONG. DE CAVALCAMENT PER H-25

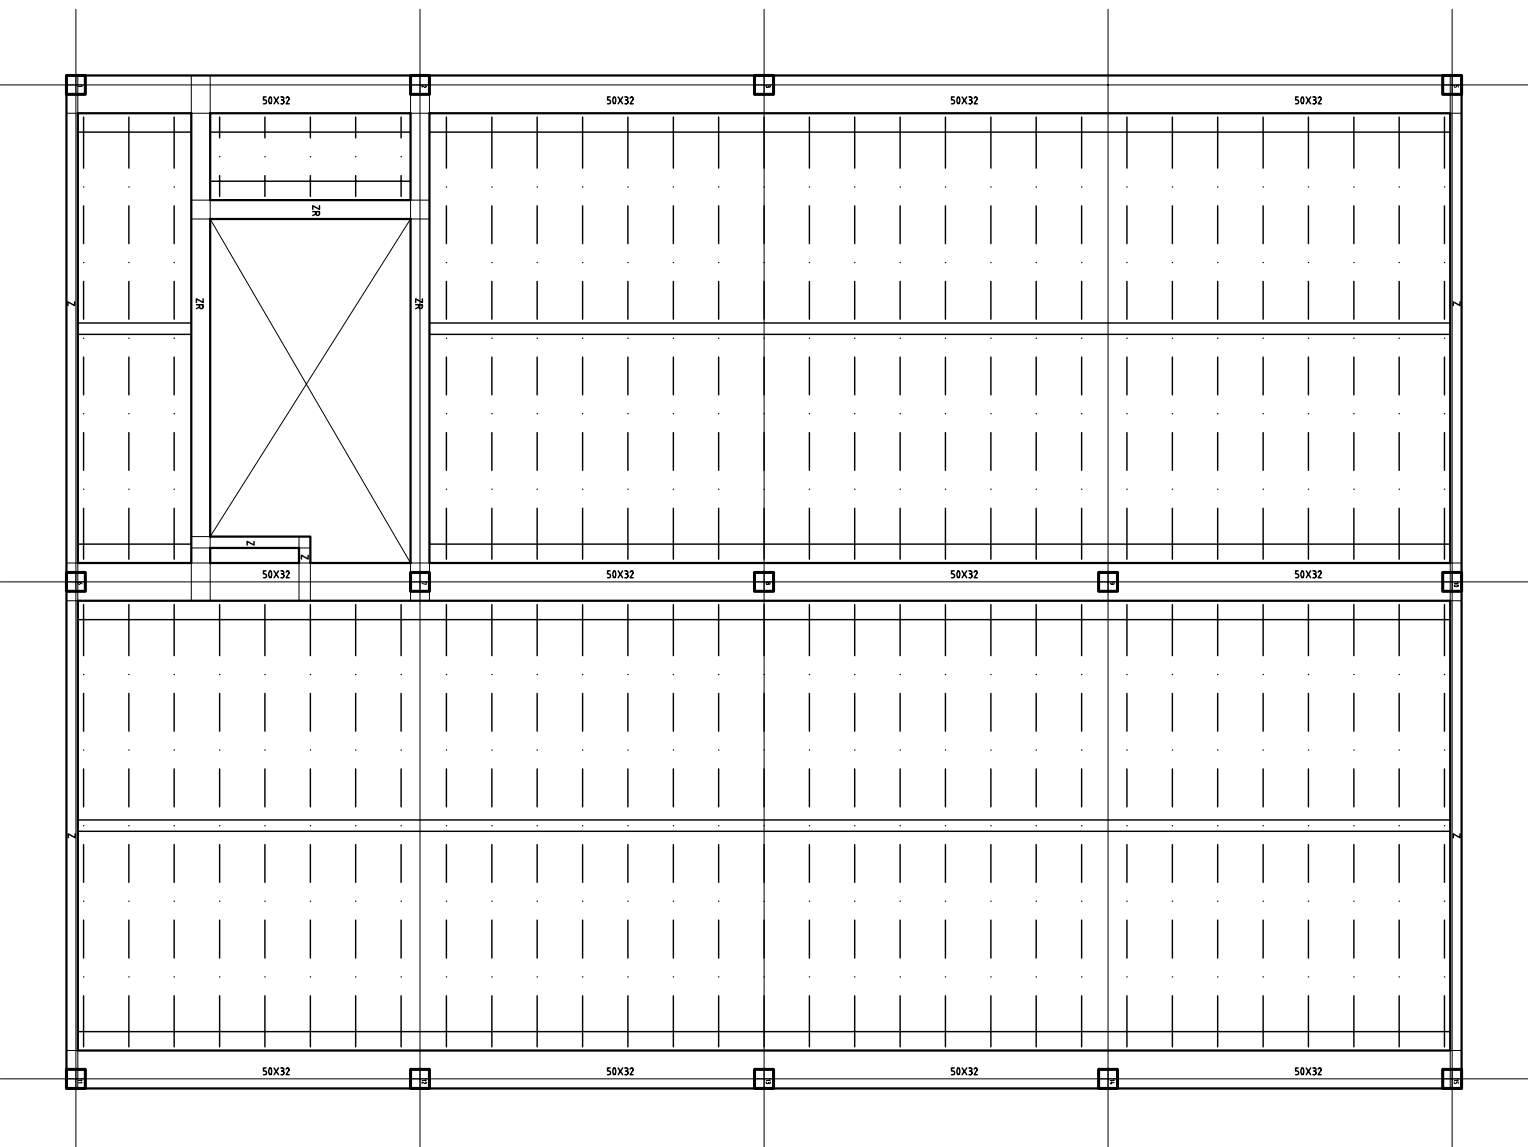


**AJUNTAMENT DE TARRAGONA**  
 SERVEIS TÈCNICS  
 BRIGADA MUNICIPAL

Projecte de:  
**REDISTRIBUCIÓ EDIFICI SERVEIS TÈCNICS BRIGADA (1ª FASE)**

Tarragona  
 abril 2009  
 El director de Brigada Acctal.

ESTRUCTURA  
 JASSERES I DETALLS  
**07**  
 Escola 1/100 1/20