

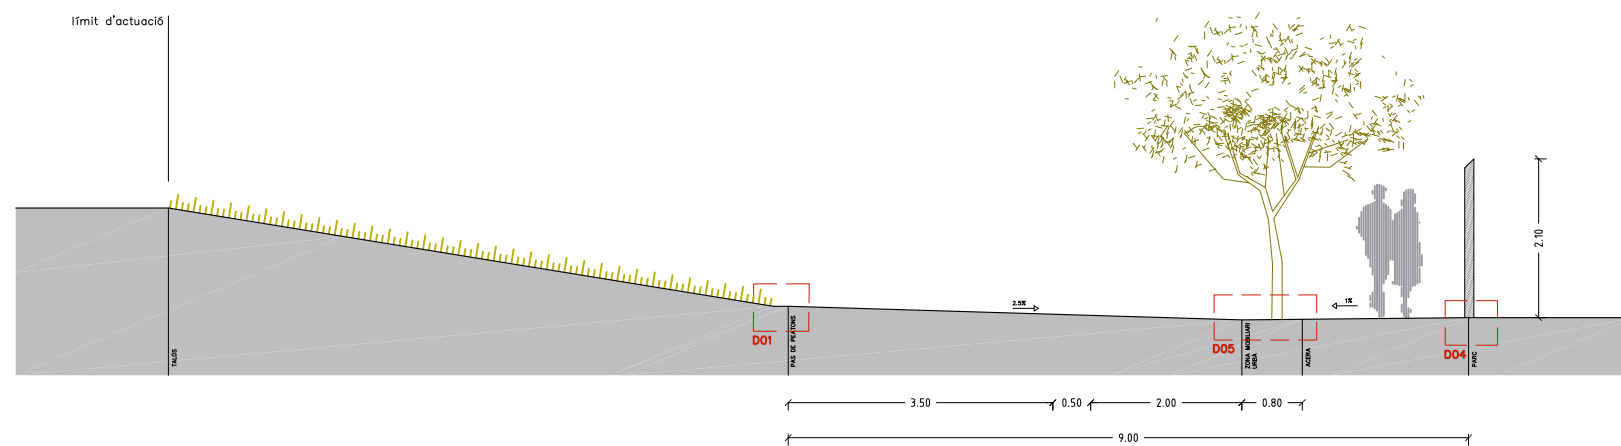
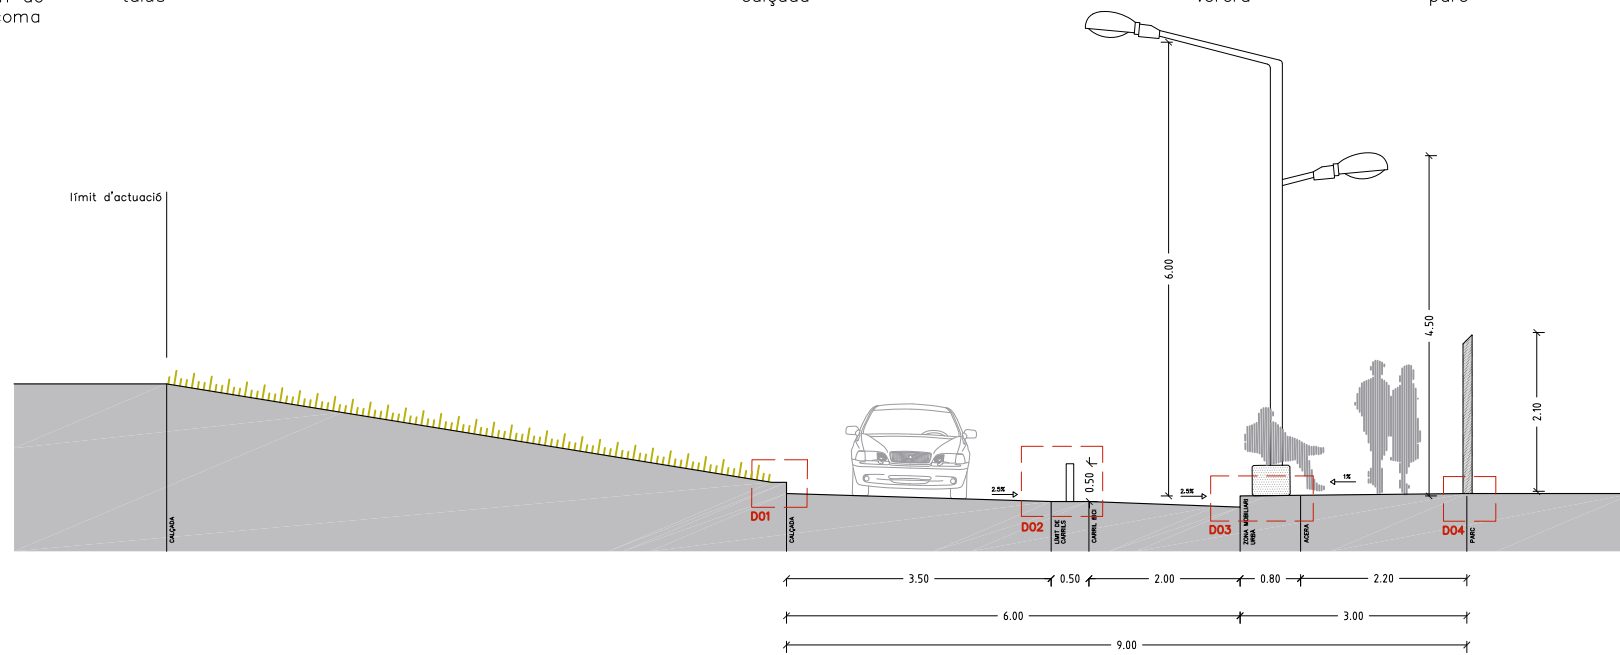
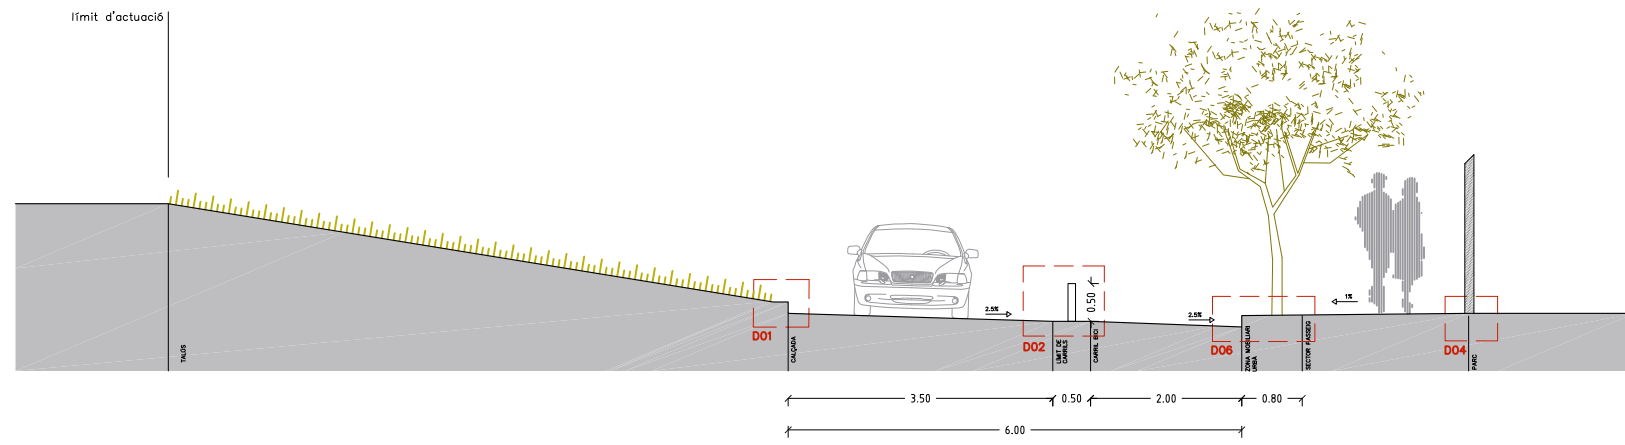
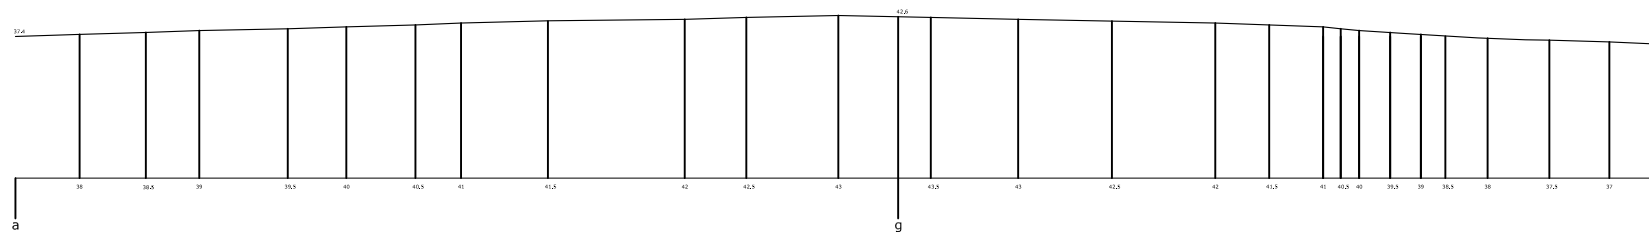
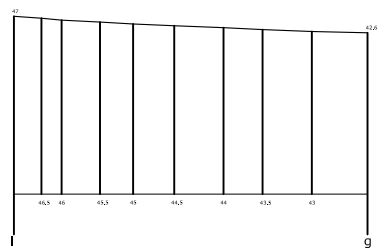
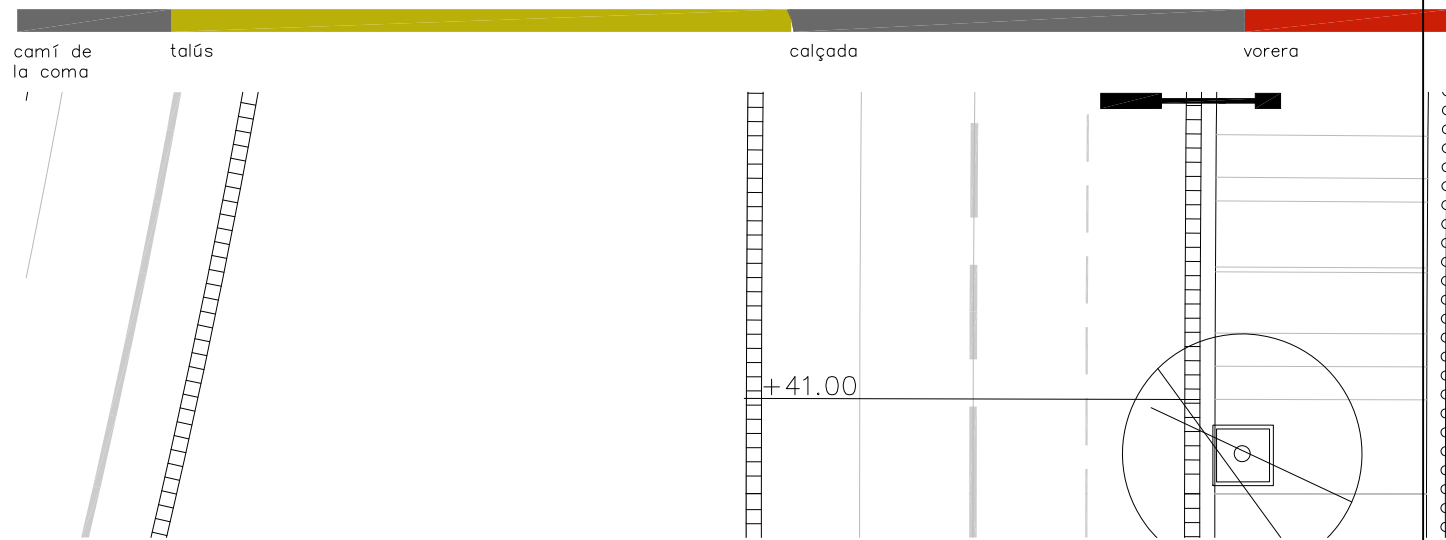
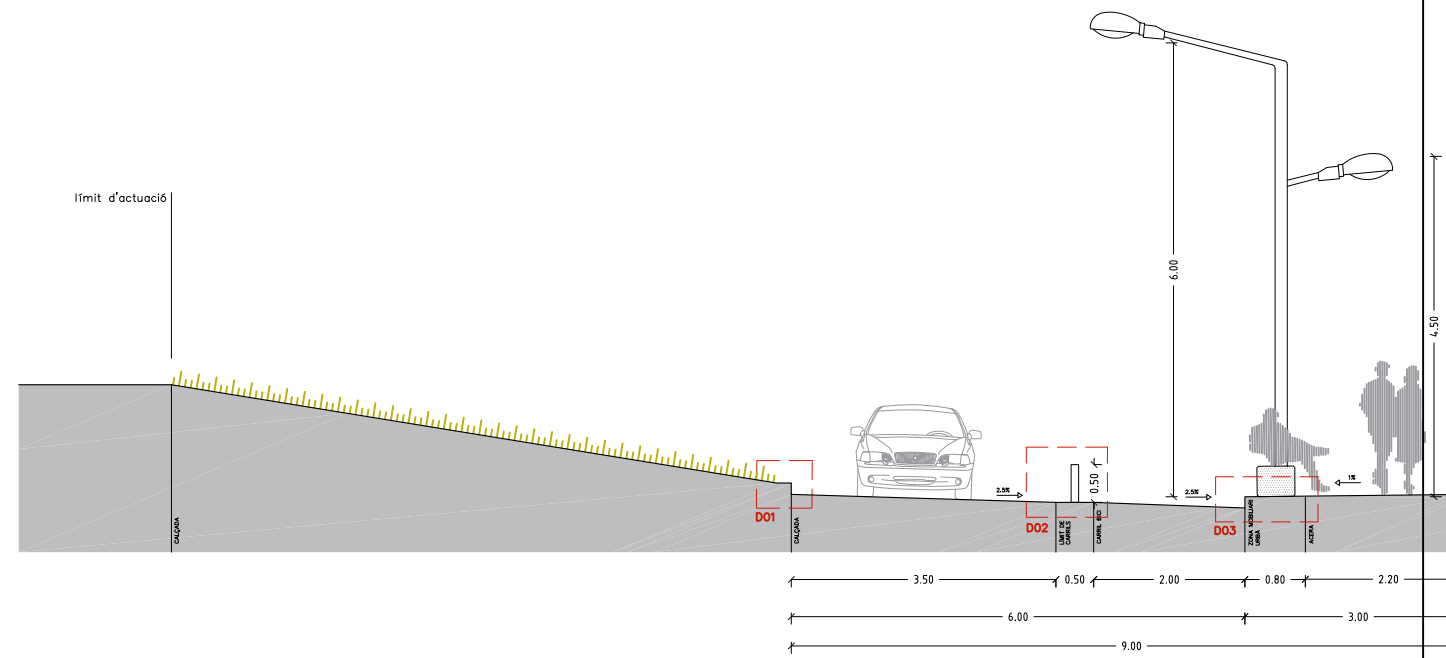


SECCIONS TRANSVERSALS V2

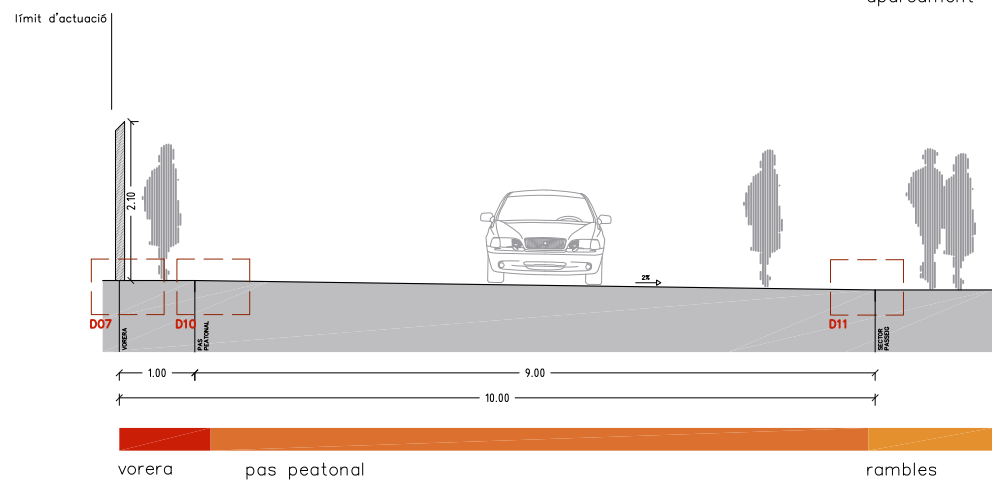

PARC CAMÍ DE LA COMA
NOU PARC-APARCAMENT NÀSTIC F.C.

<p>ARQUITECTE</p>	<p>AJUNTAMENT DE TARRAGONA</p>	<p>ESCALA: DIN A1 1/50 DIN A3 1/100</p>	
		<p>PROJECTE EXECUTIU FEBRER 2010</p>	
<p>URBANITZACIÓ 002-VIALS SECCIONS</p>		<p>NDA: PLANOL U 0 2 E F 1</p>	

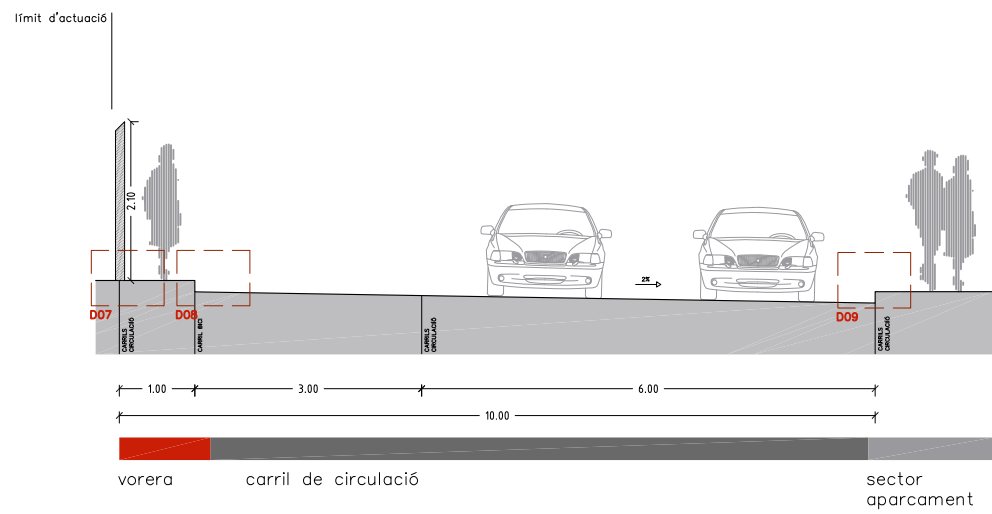

PARC CAMÍ DE LA COMA
NOU PARC-APARCAMENT NÀSTIC F.C.





ARQUITECTE **TARRAGONA** AJUNTAMENT DE TARRAGONA

ESCALA: DIN A1 1/100
DIN A3 1/200

PROJECTE EXECUTIU FEBRER 2010

URBANITZACIÓ U02-VIALS SECCIONS NDA: PLANOL U 0 2 E F 2


SECCIONS TRANSVERSALS V4

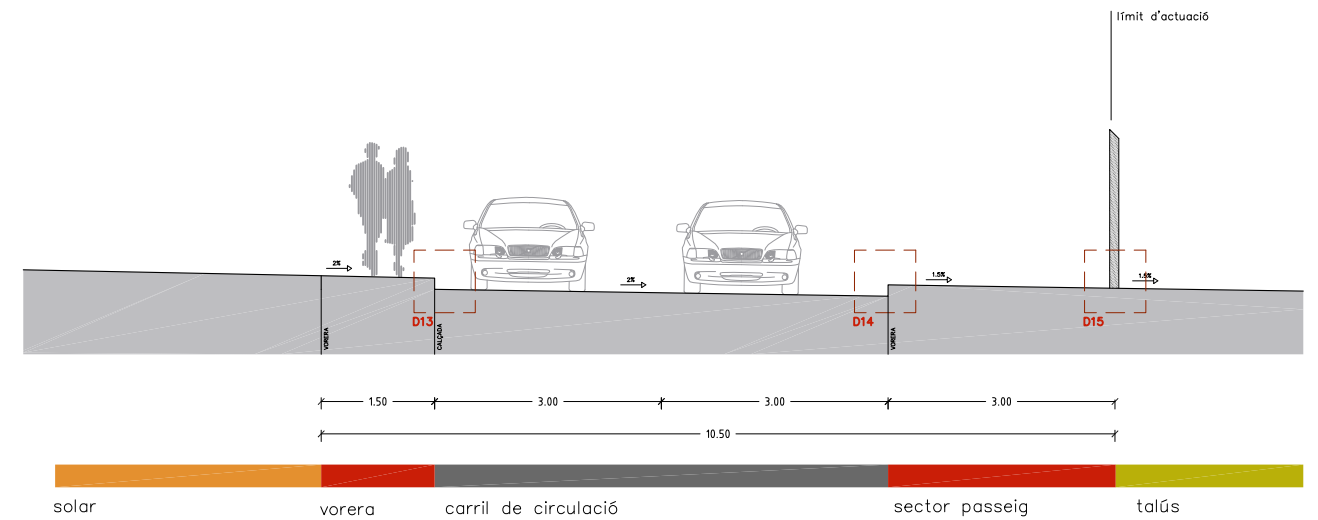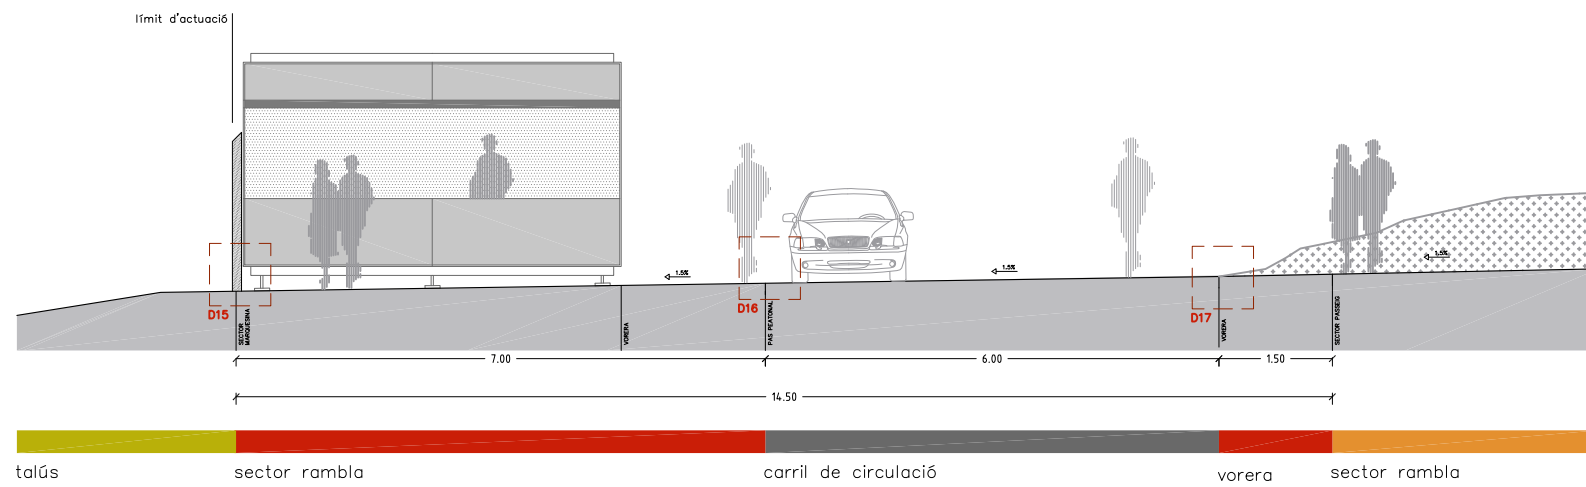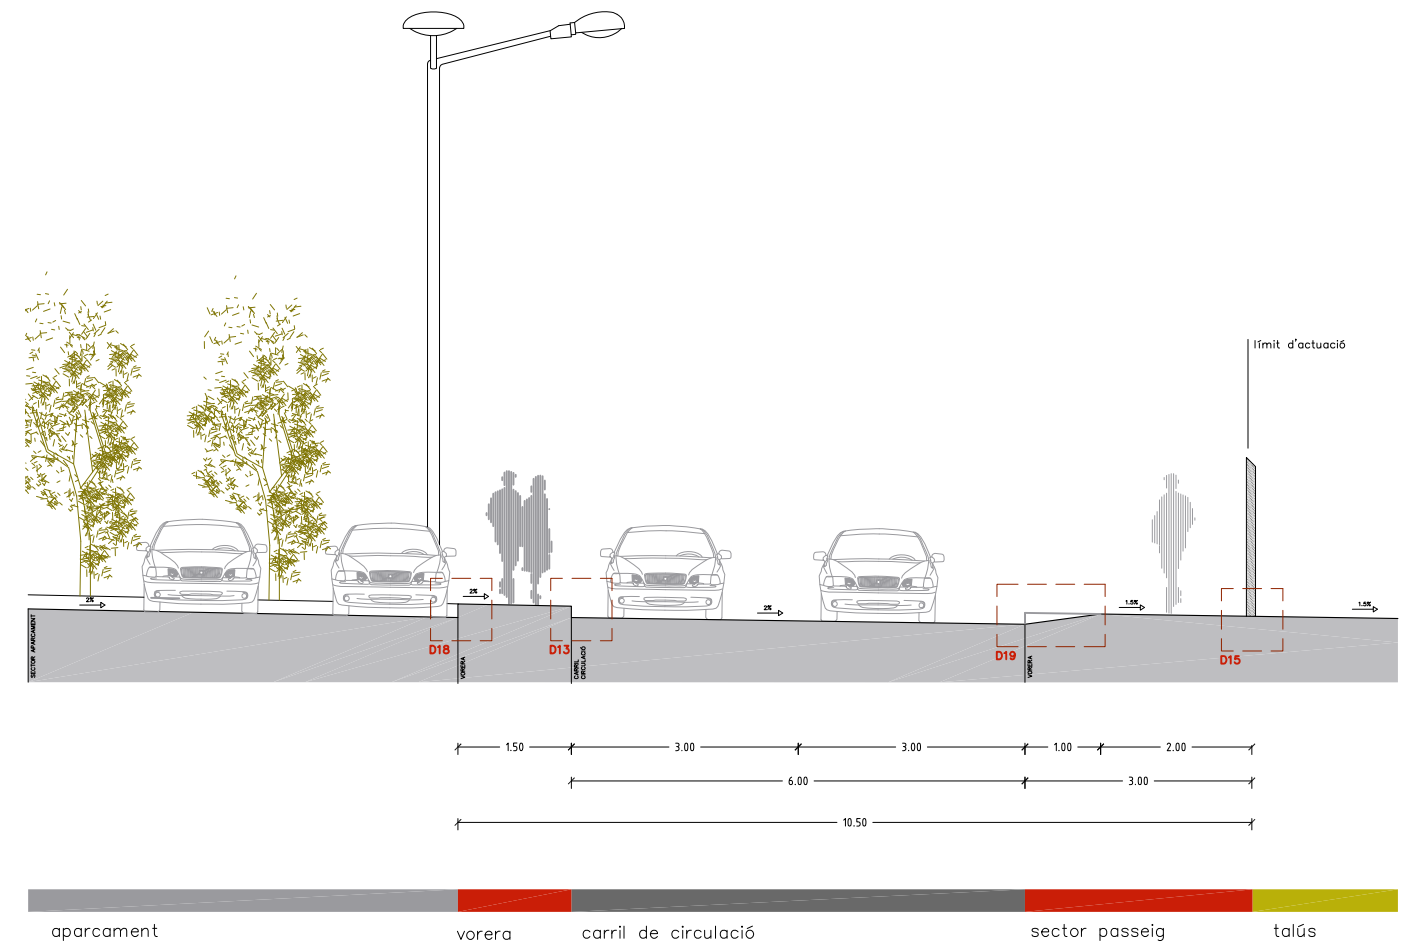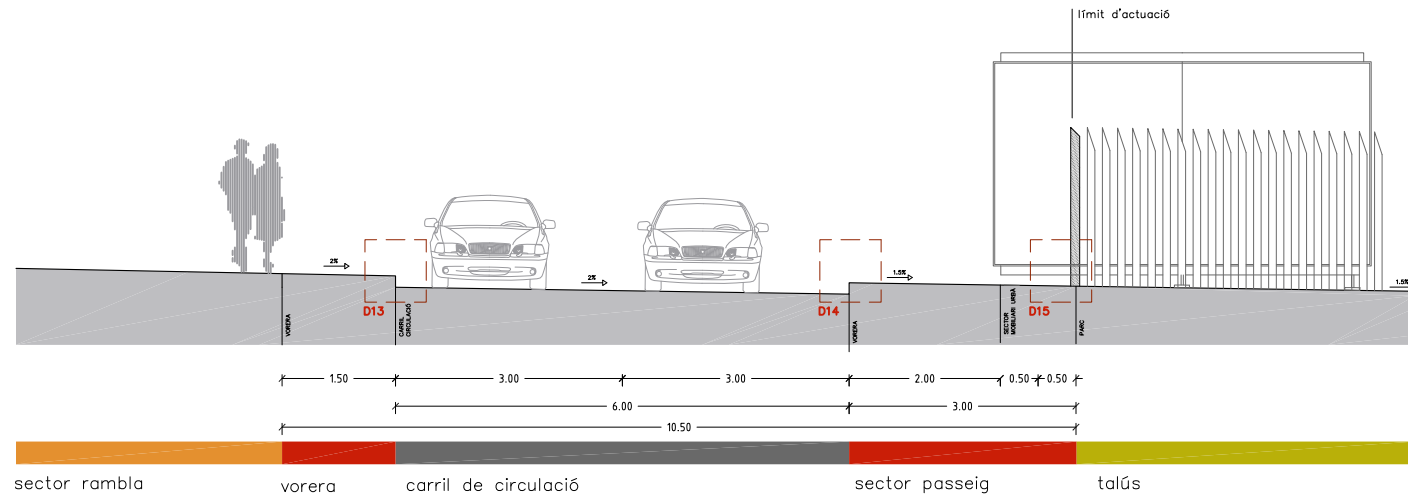

PARC CAMÍ DE LA COMA
NOU PARC-APARCAMENT NÀSTIC F.C.


		ESCALA: DIN A1 1/100 DIN A3 1/200
		PROJECTE EXECUTIU FEBRER 2010
URBANITZACIÓ 002-VIALS SECCIONS	NÚM. PLANOL U 0 2 E F 3	

D01

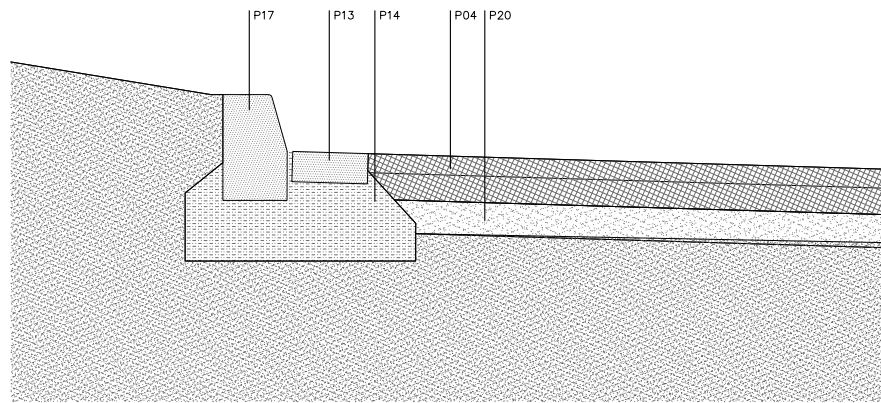


DETALL VORADA

D06

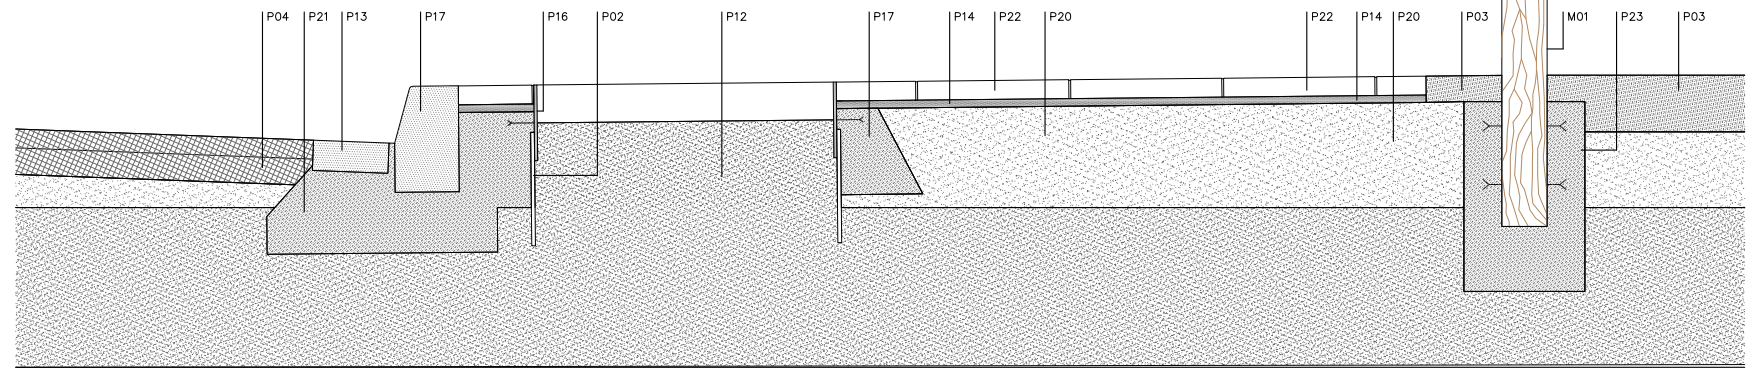


DETALL VORADA I ESCOCELL DE BLOC DE FORMIGÓ

D04

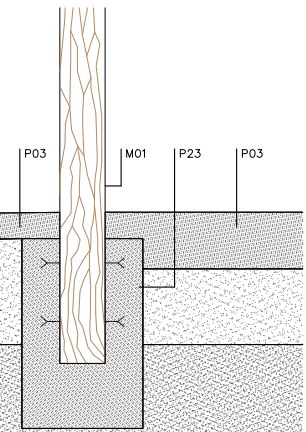


DETALL TANCA

D03

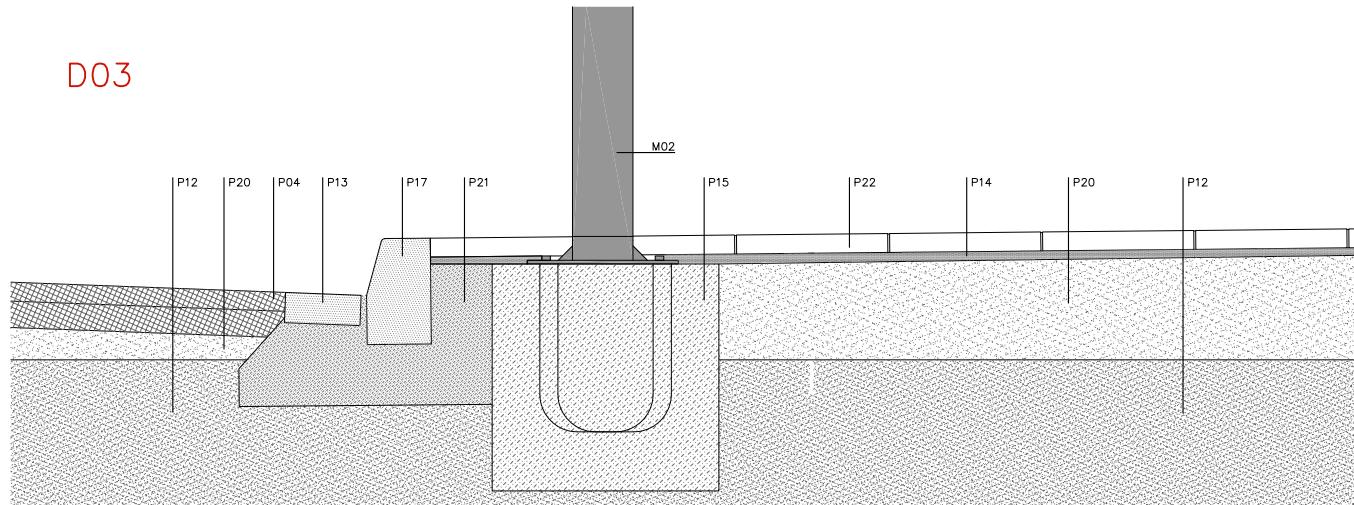


DETALL VORADA I FONAMENTS IL·LUMINACIÓ

D05

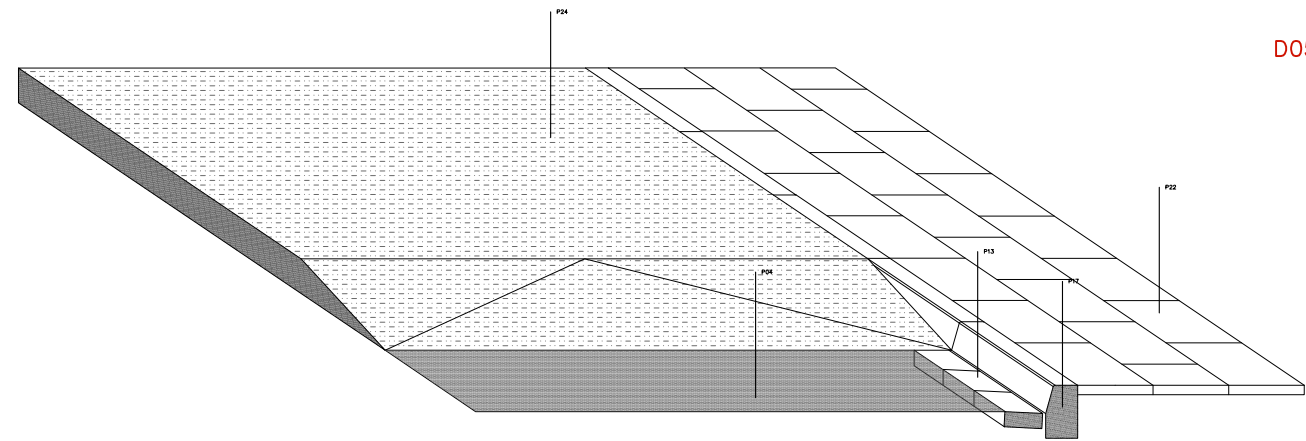


DETALL PAS PEATONAL

D04

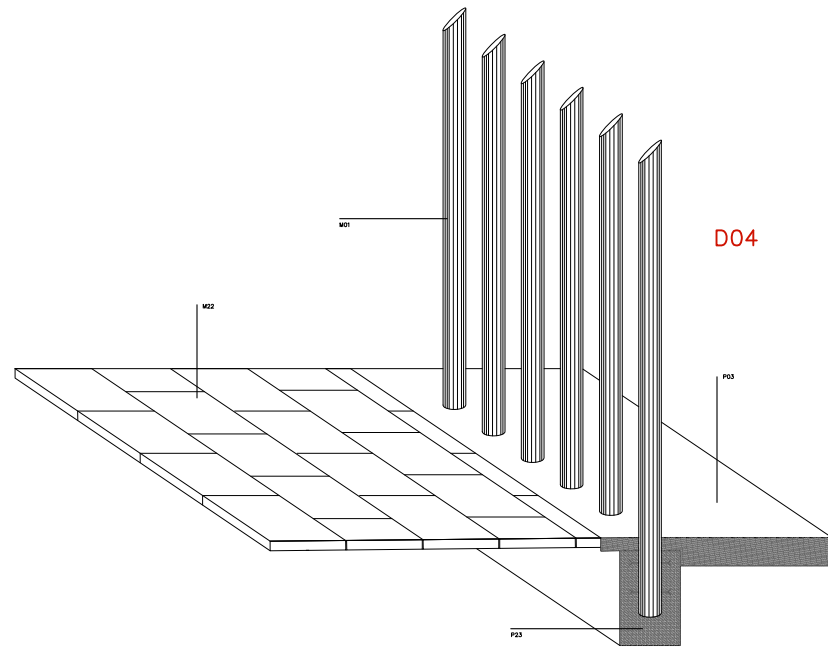



DETALL TANCA

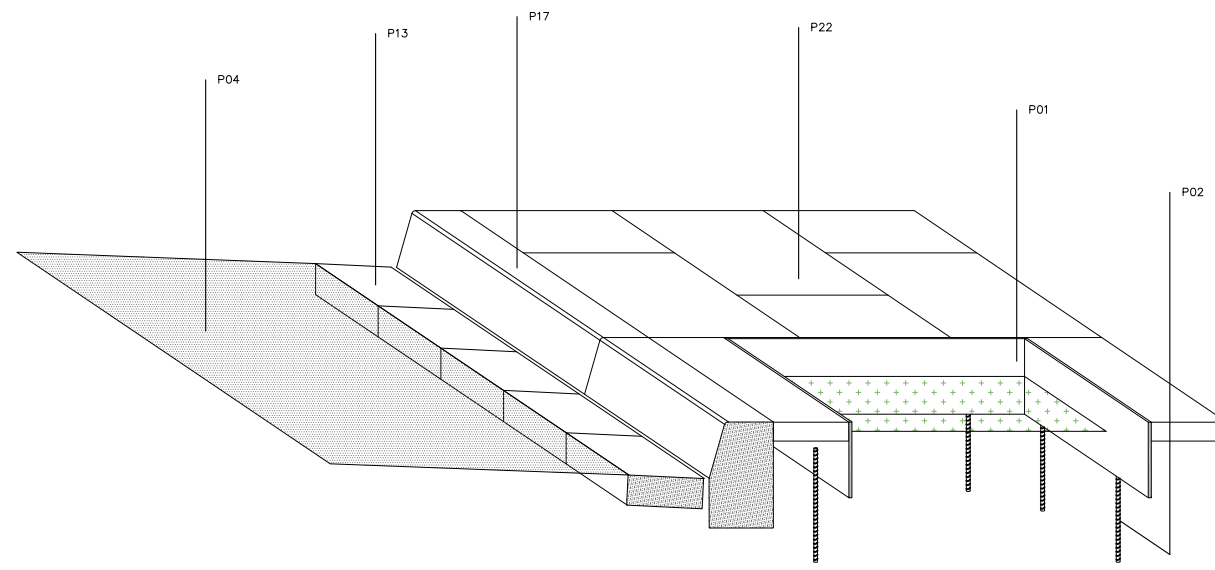

DETALL ESCOCELL


PARC CAMÍ DE LA COMA
NOU PARC-APARCAMENT NÀSTIC F.C.

	ARQUITECTE		AJUNTAMENT DE TARRAGONA
		ESCALA : DIN A1 1/10, 1/20 DIN A3 1/20, 1/40	
PROJECTE EXECUTIU		FEBRER 2010	
URBANITZACIÓ 02-VIALS DETALLS		NDA: PLANOL	
		U 0 2 F F 1	

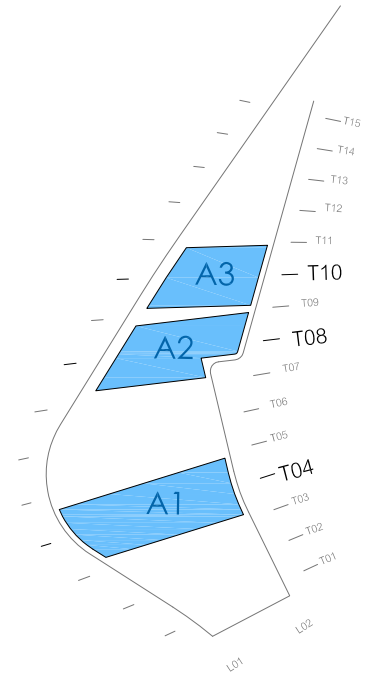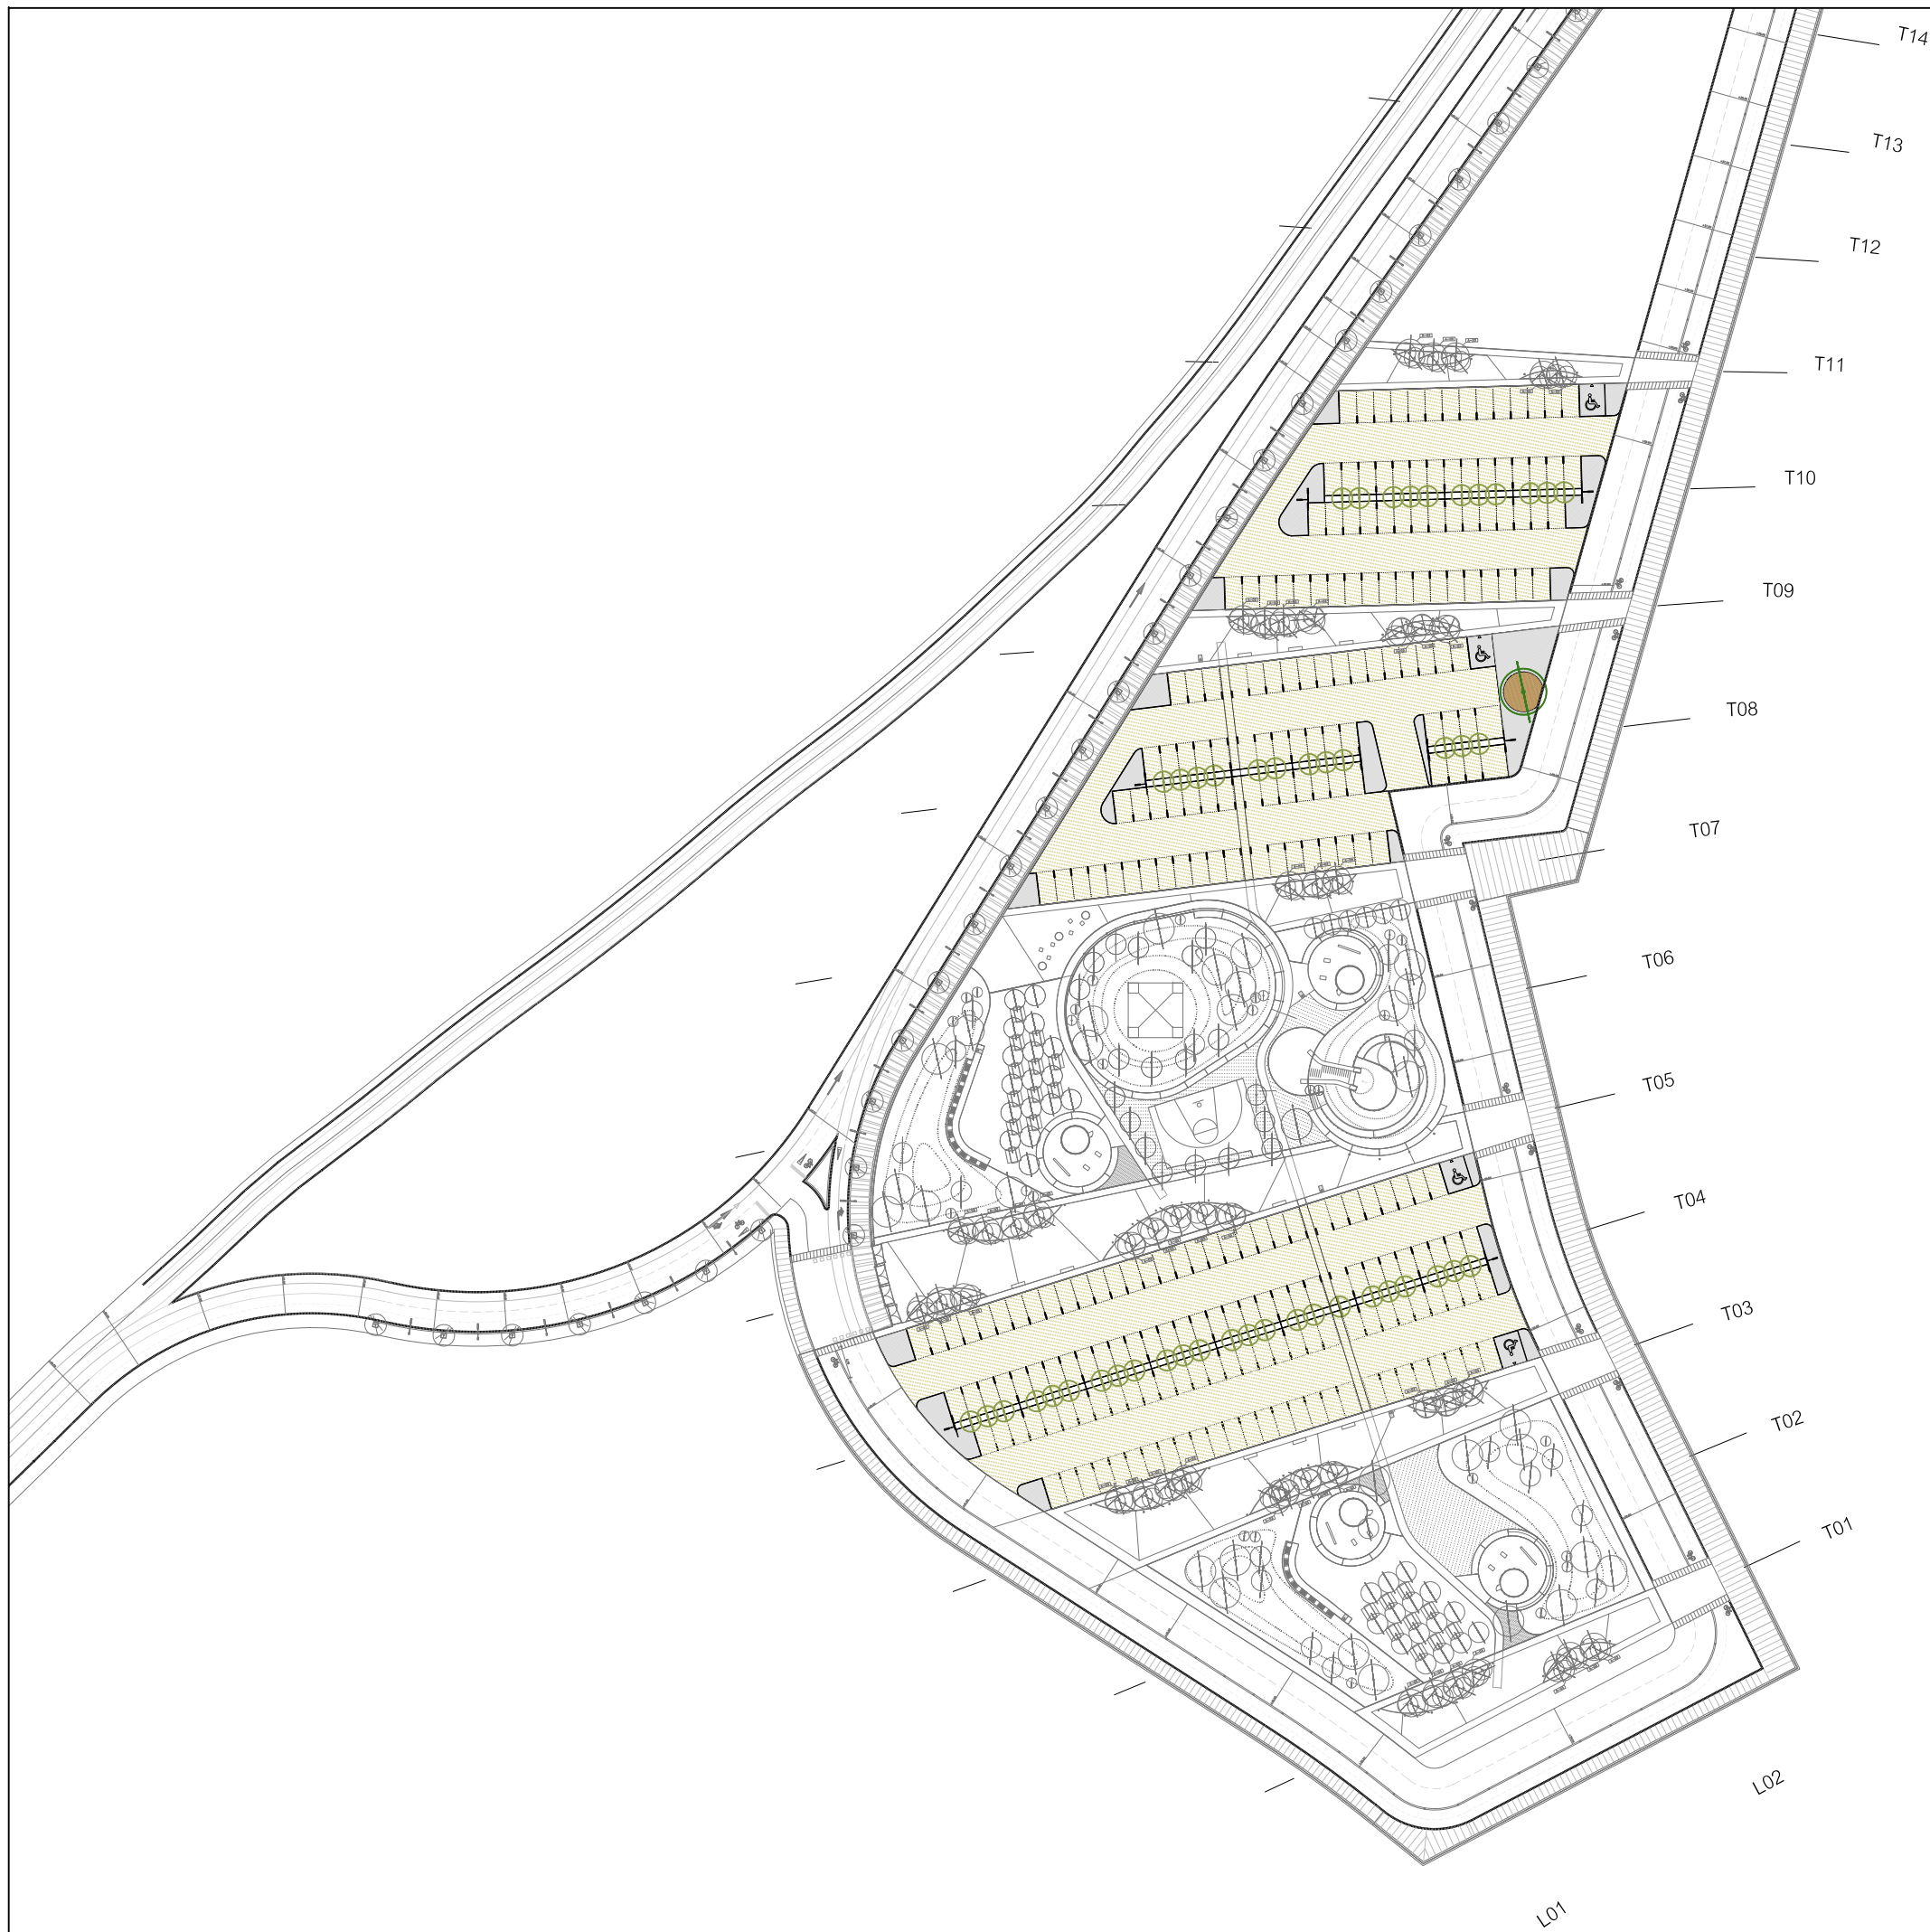

PARC CAMÍ DE LA COMA
 NOU PARC-APARCAMENT NÀSTIC F.C.

 ARQUITECTE	 AJUNTAMENT DE TARRAGONA
	ESCALA : DIN A1 1/500 DIN A3 1/1000
PROJECTE EXECUTIU FEBRER 2010	
URBANITZACIÓ U03-APARCAMENTS PLANTA EXPLICATIVA	NDA: PLANOL U 0 3 A F I

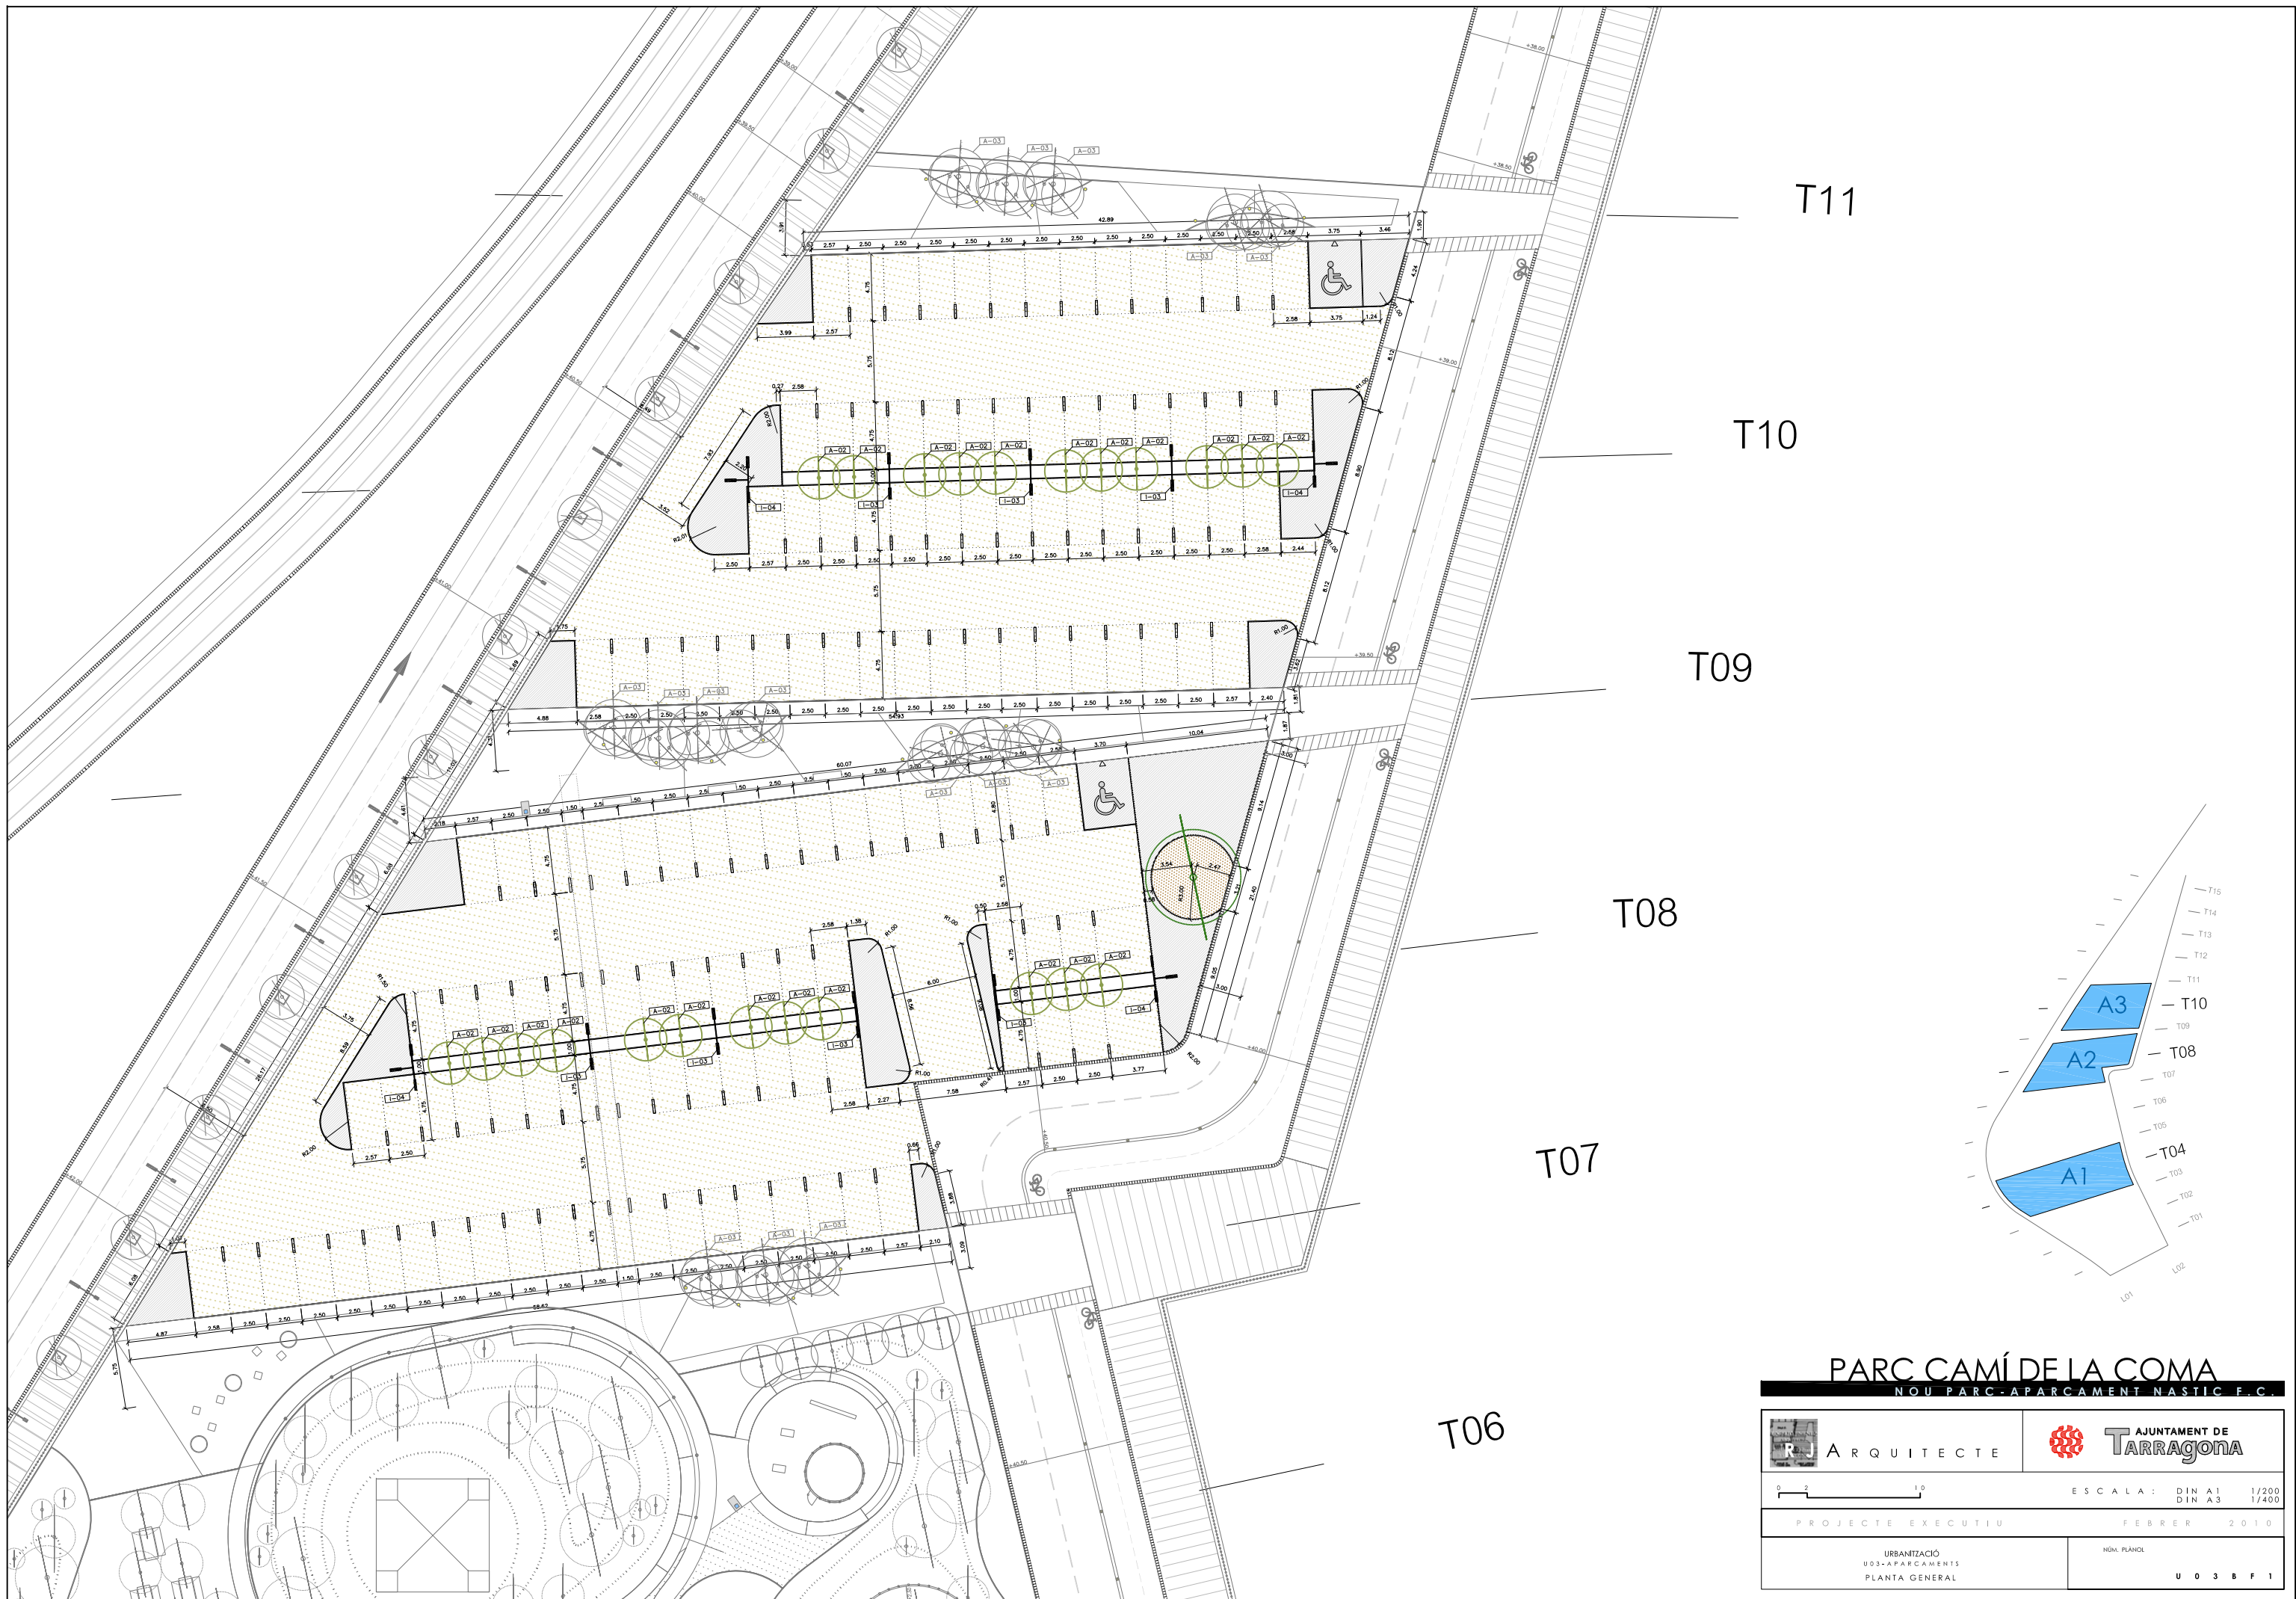

T11


T10

T09

T08


T07

T06

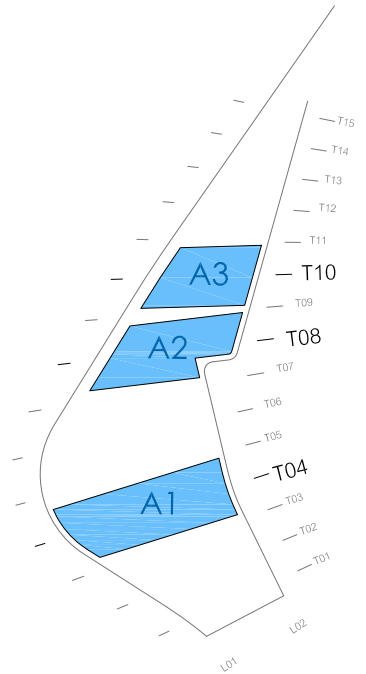


PARC CAMÍ DE LA COMA
NOU PARC-APARCAMENT NÀSTIC F.C.

 <p>ARQUITECTE</p>	 <p>TAJUNTAMENT DE TARRAGONA</p>
	<p>ESCALA: DIN A1 1/200 DIN A3 1/400</p>
<p>PROJECTE EXECUTIU FEBRER 2010</p>	
<p>URBANITZACIÓ U03-APARCAMENTS PLANTA GENERAL</p>	<p>NOM: PLANOL U 0 3 B F 1</p>

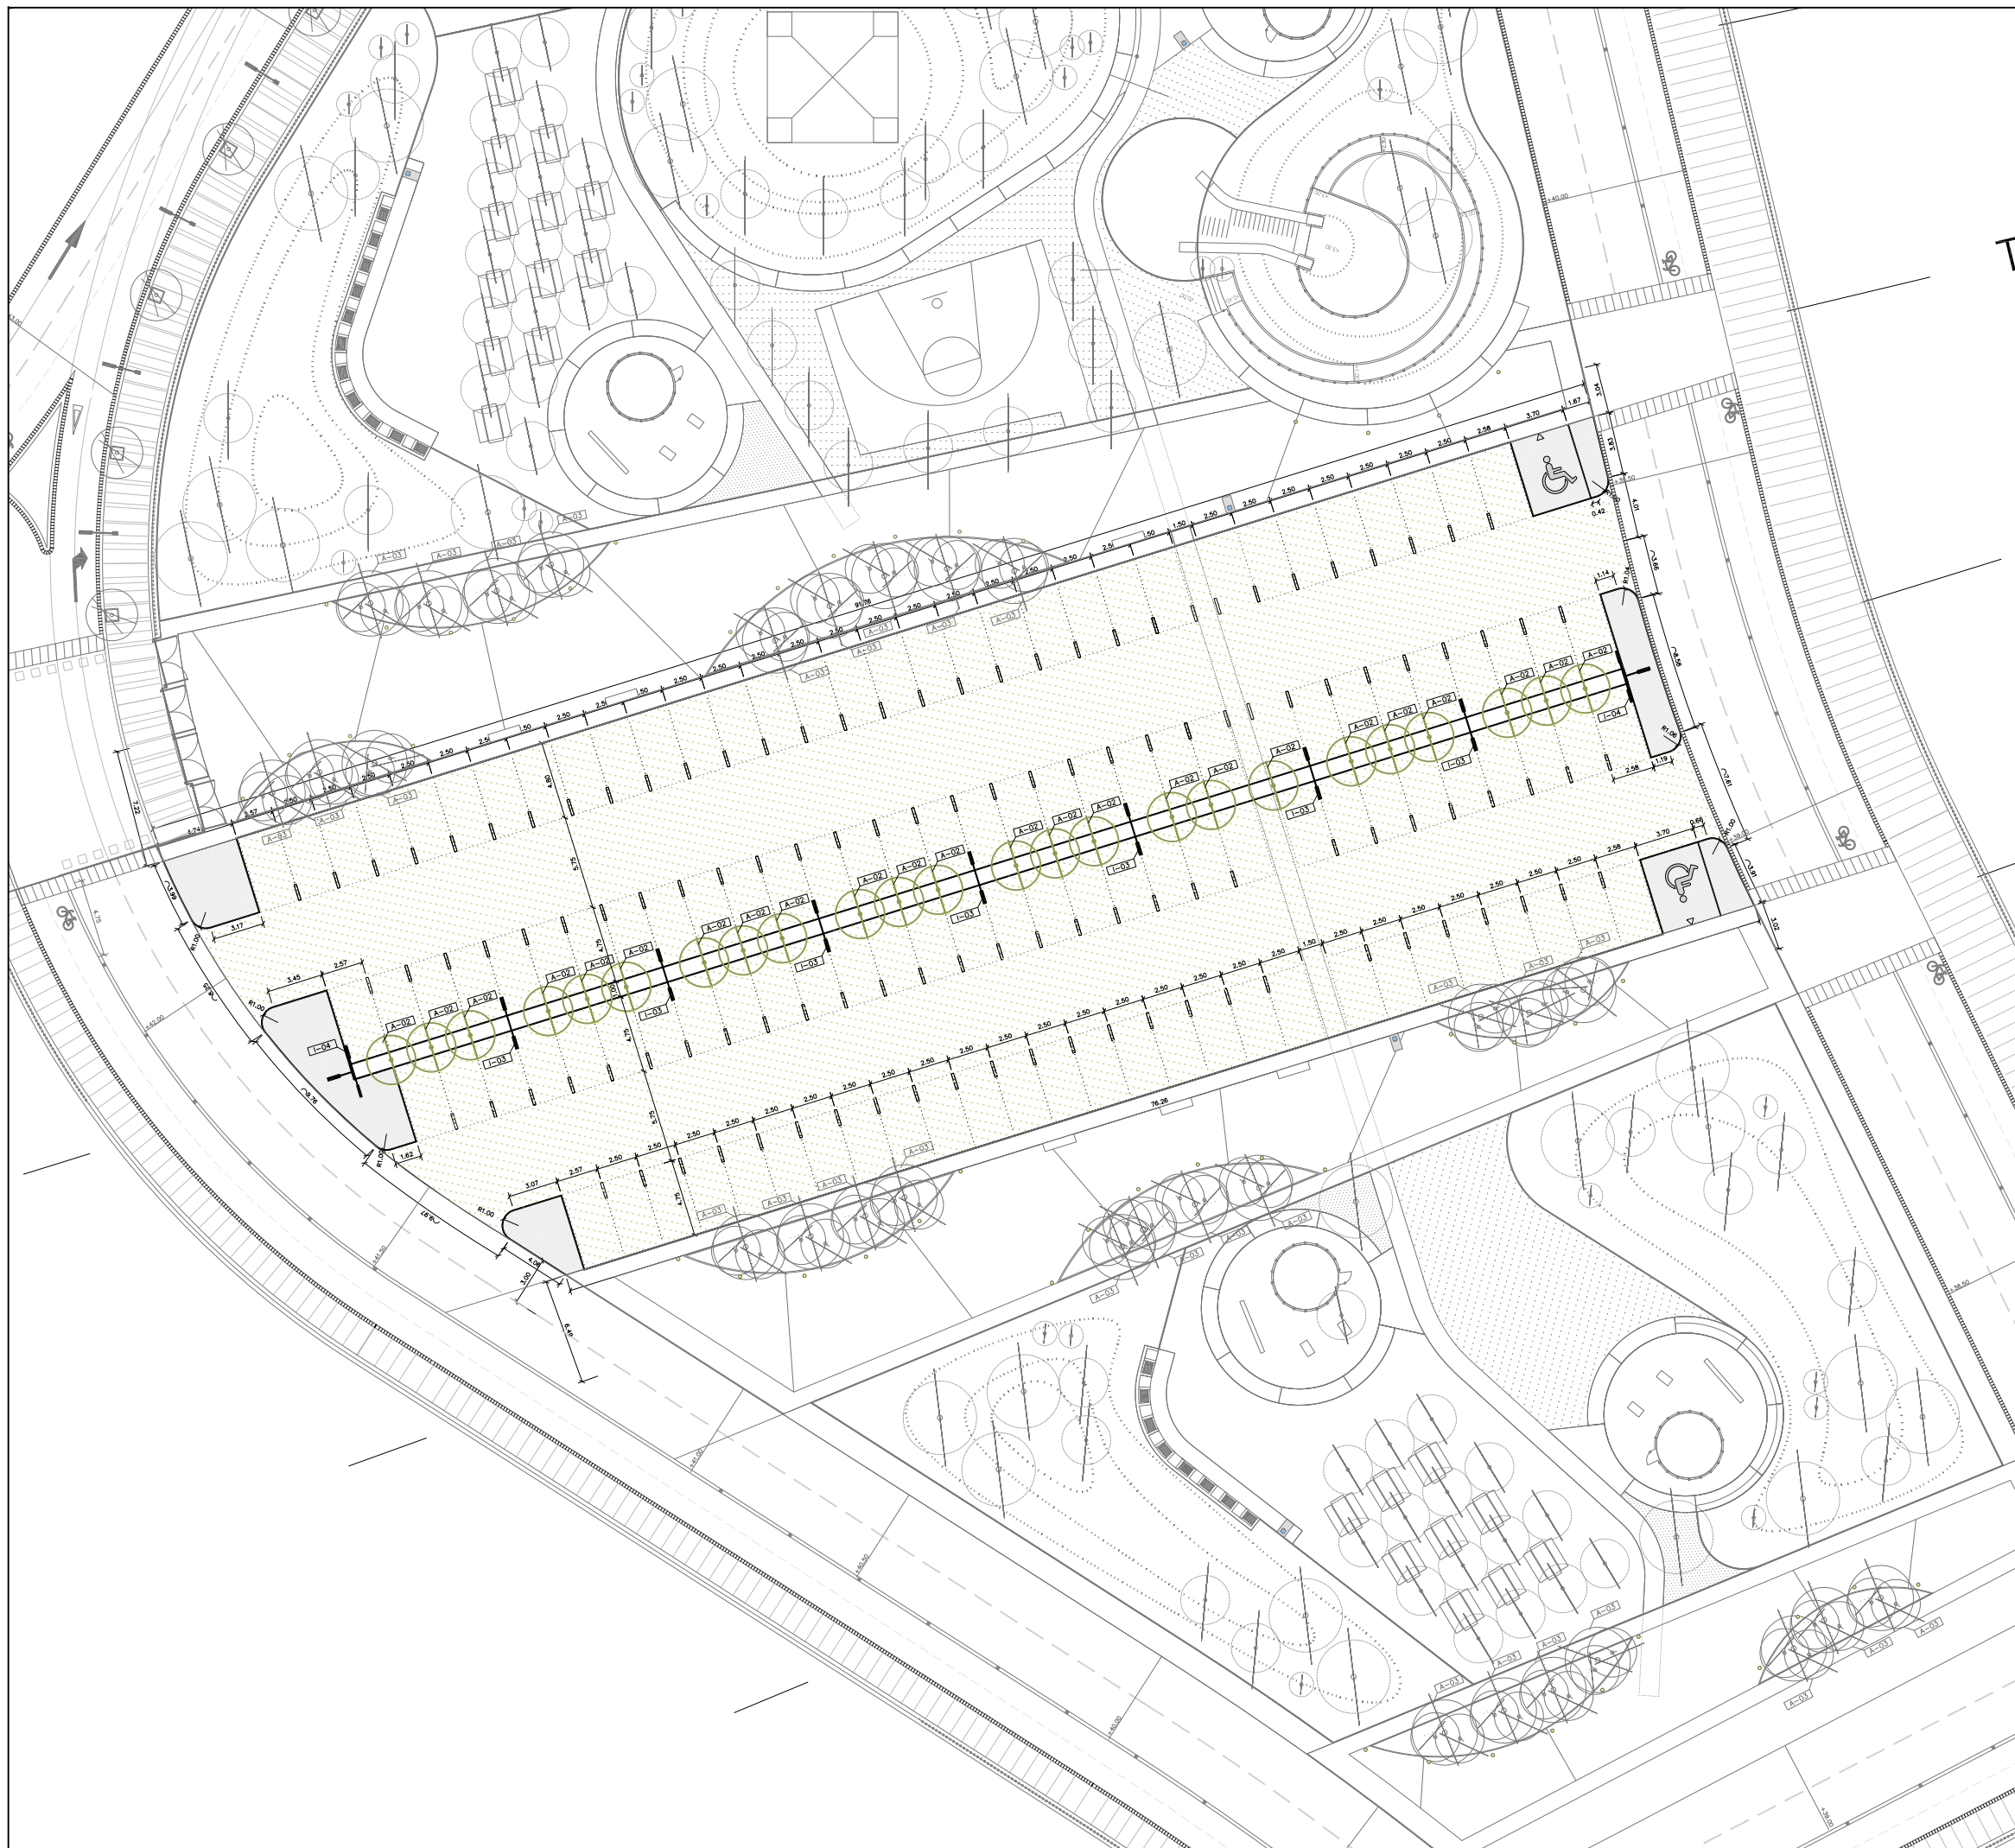

T

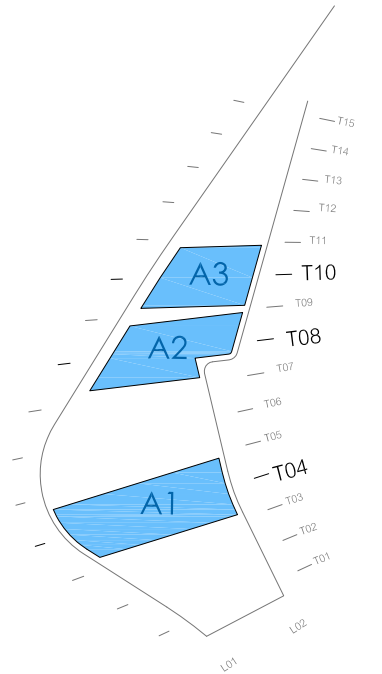

PARC CAMÍ DE LA COMA
 NOU PARC-APARCAMENT NÀSTIC F.C.

 <p>ARQUITECTE</p>	 <p>AJUNTAMENT DE TARRAGONA</p>
	<p>ESCALA: DIN A1 1/200 DIN A3 1/400</p>
<p>PROJECTE EXECUTIU FEBRER 2010</p>	
<p>URBANITZACIÓ U03-APARCAMENTS PLANTES GENERALS</p>	<p>NDA: PLANOL U 0 3 B F 2</p>