




SECCIONS TRANSVERSALS

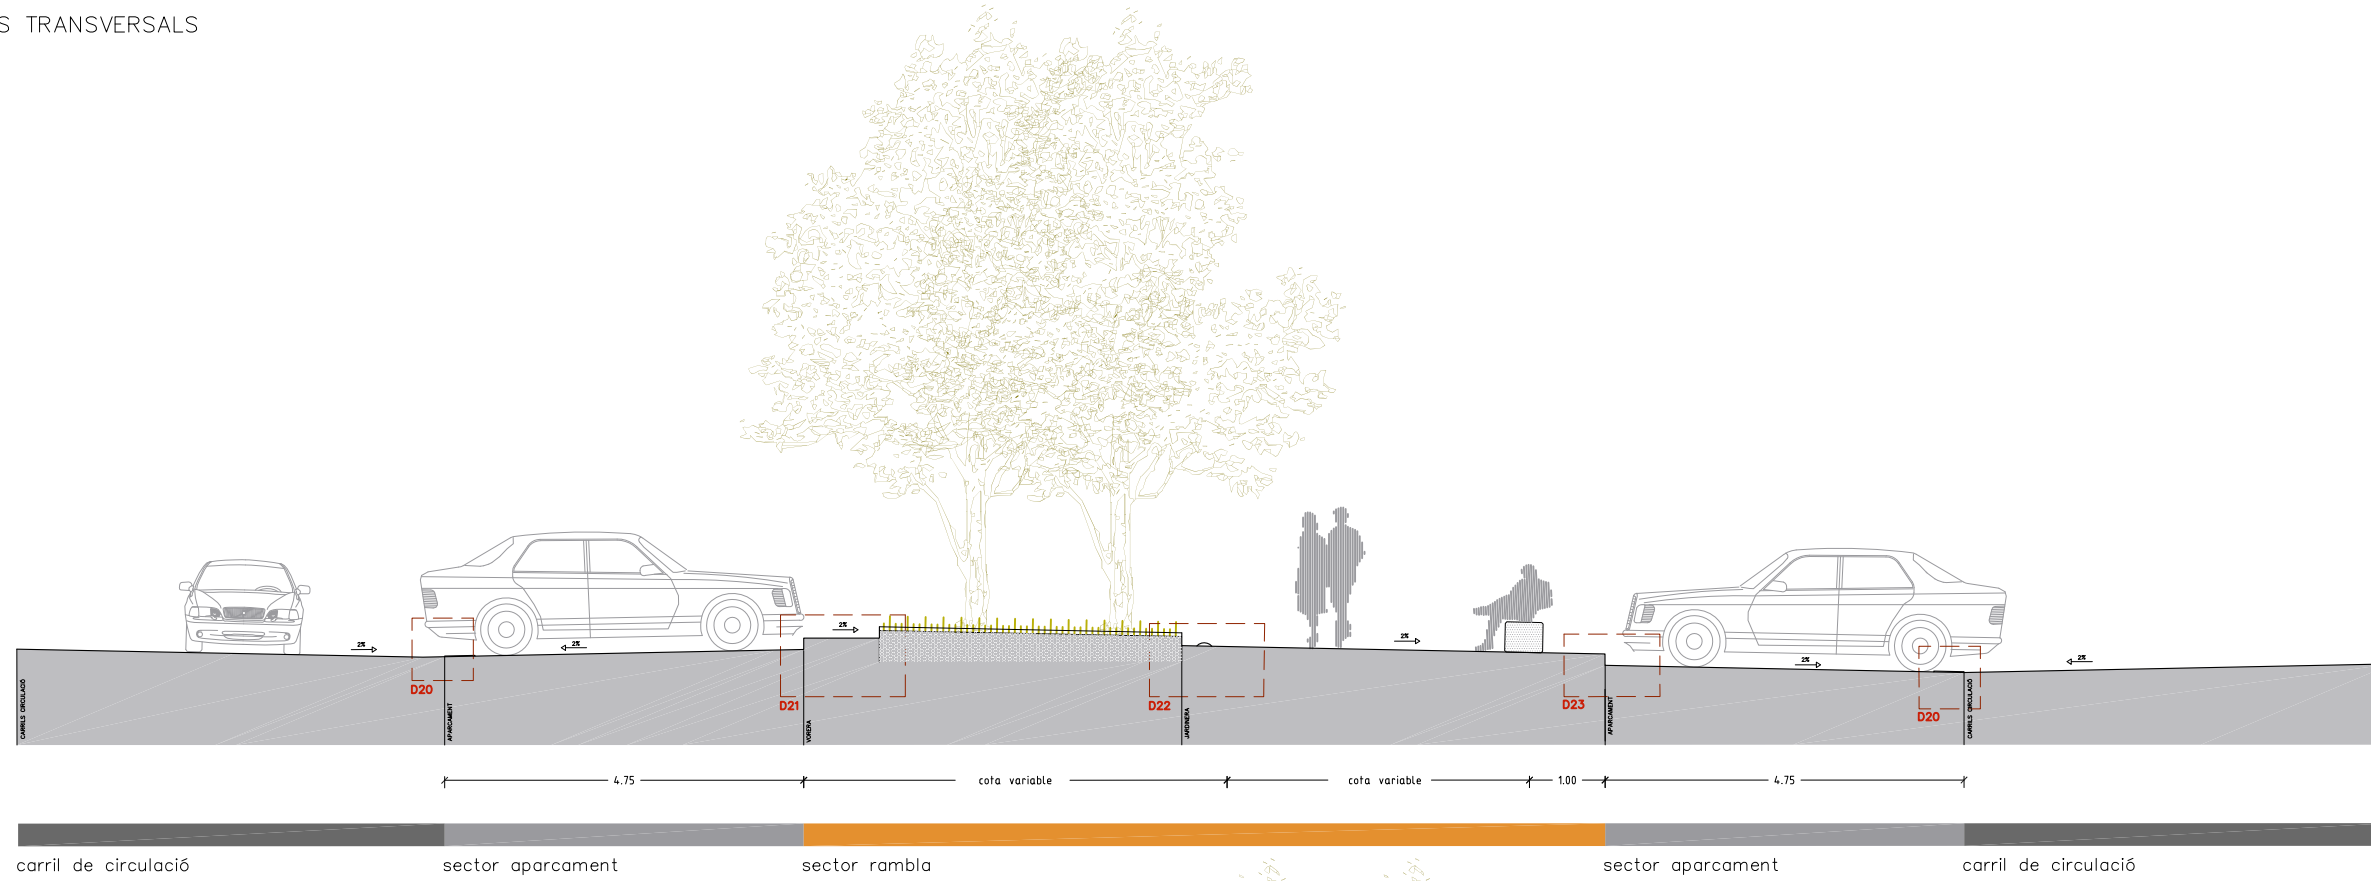

carril de circulació      sector aparcament      sector rambla      sector aparcament      carril de circulació

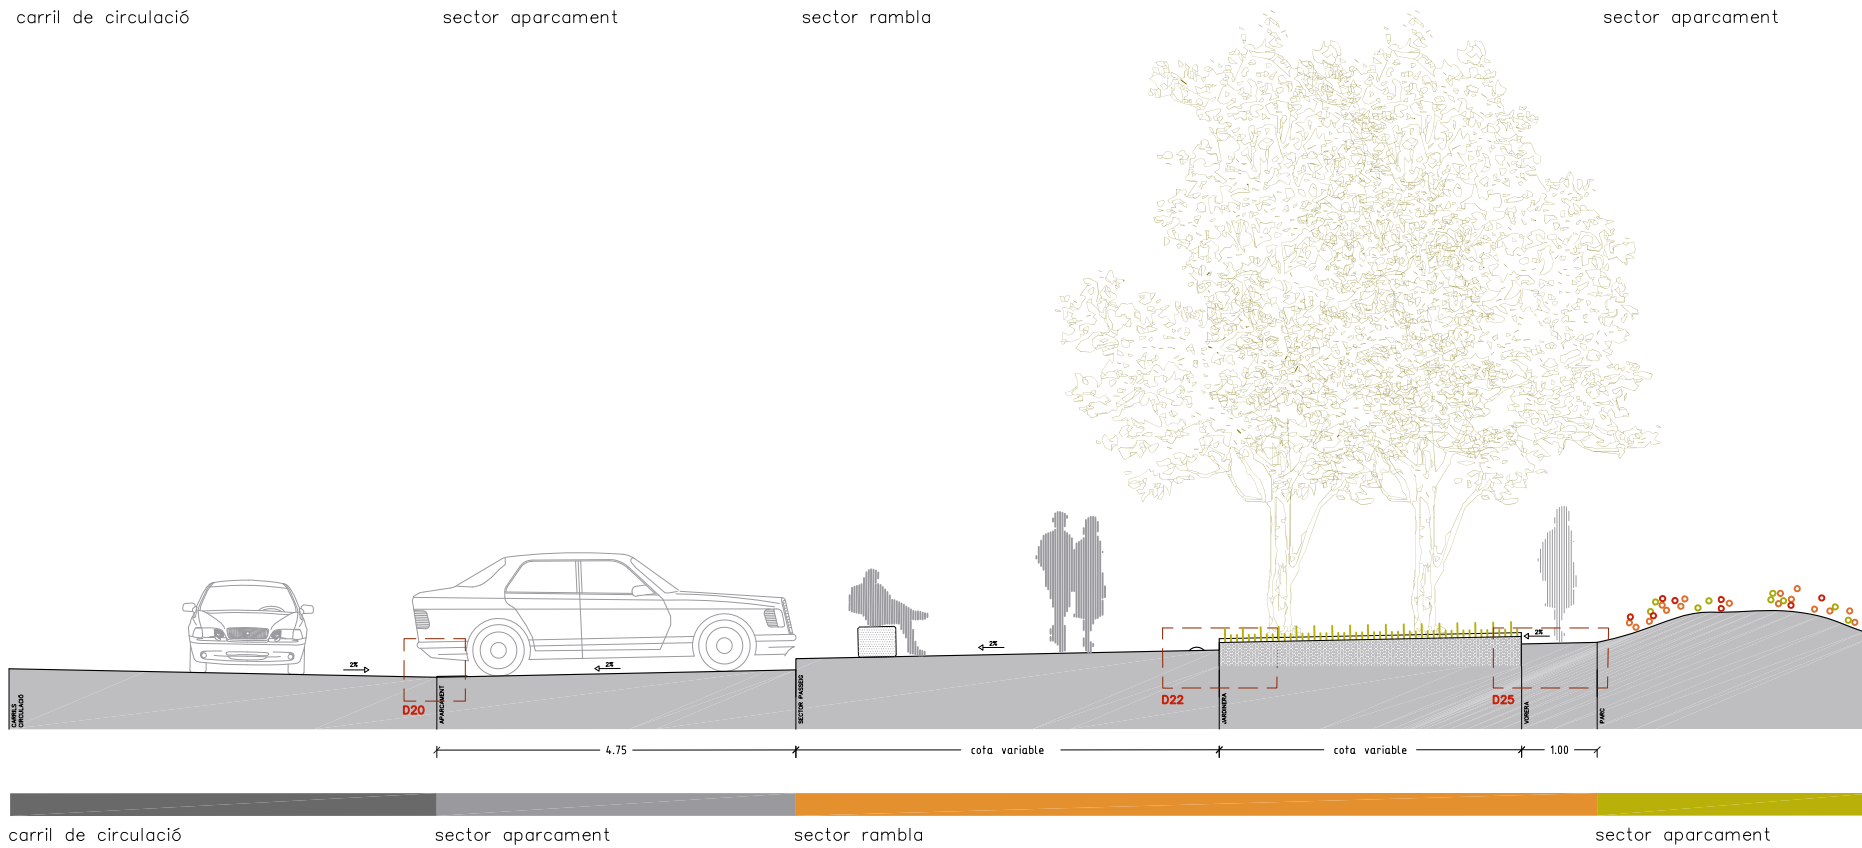


carril de circulació      sector aparcament      sector rambla      sector aparcament

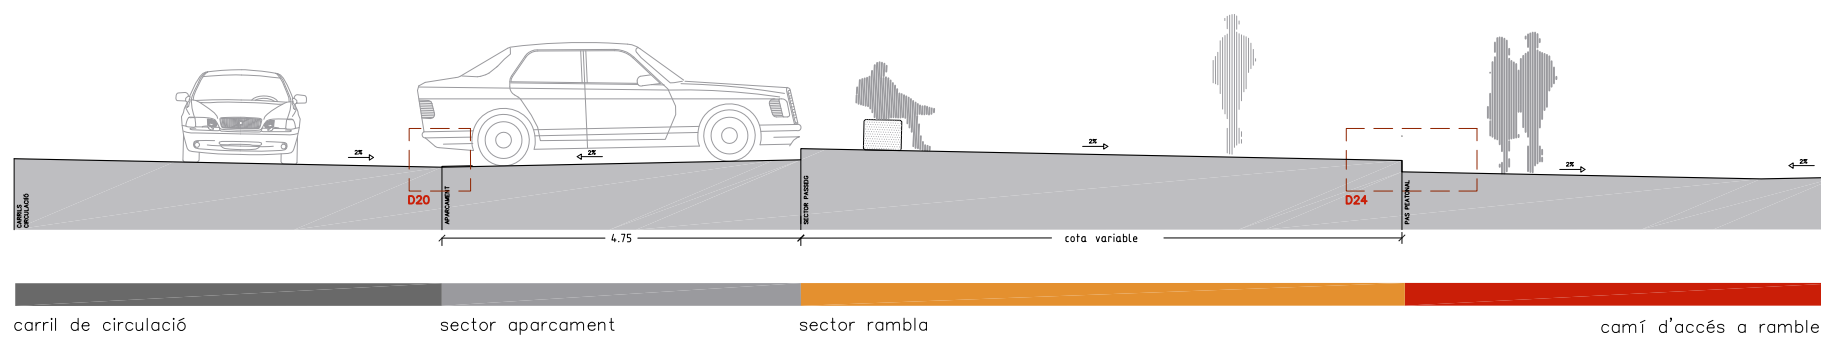


carril de circulació      sector aparcament      sector rambla      camí d'accés a ramblas

PARC CAMÍ DE LA COMA  
NOU PARC-APARCAMENT NÀSTIC F.C.


<p>ARQUITECTE</p>	<p>AJUNTAMENT DE TARRAGONA</p>
<p>PROJECTE EXECUTIU      FEBRER 2010</p>	
<p>URBANITZACIÓ UD4-RAMBLES SECCIONS</p>	<p>NDA: PLANOL U 0 4 E F I</p>

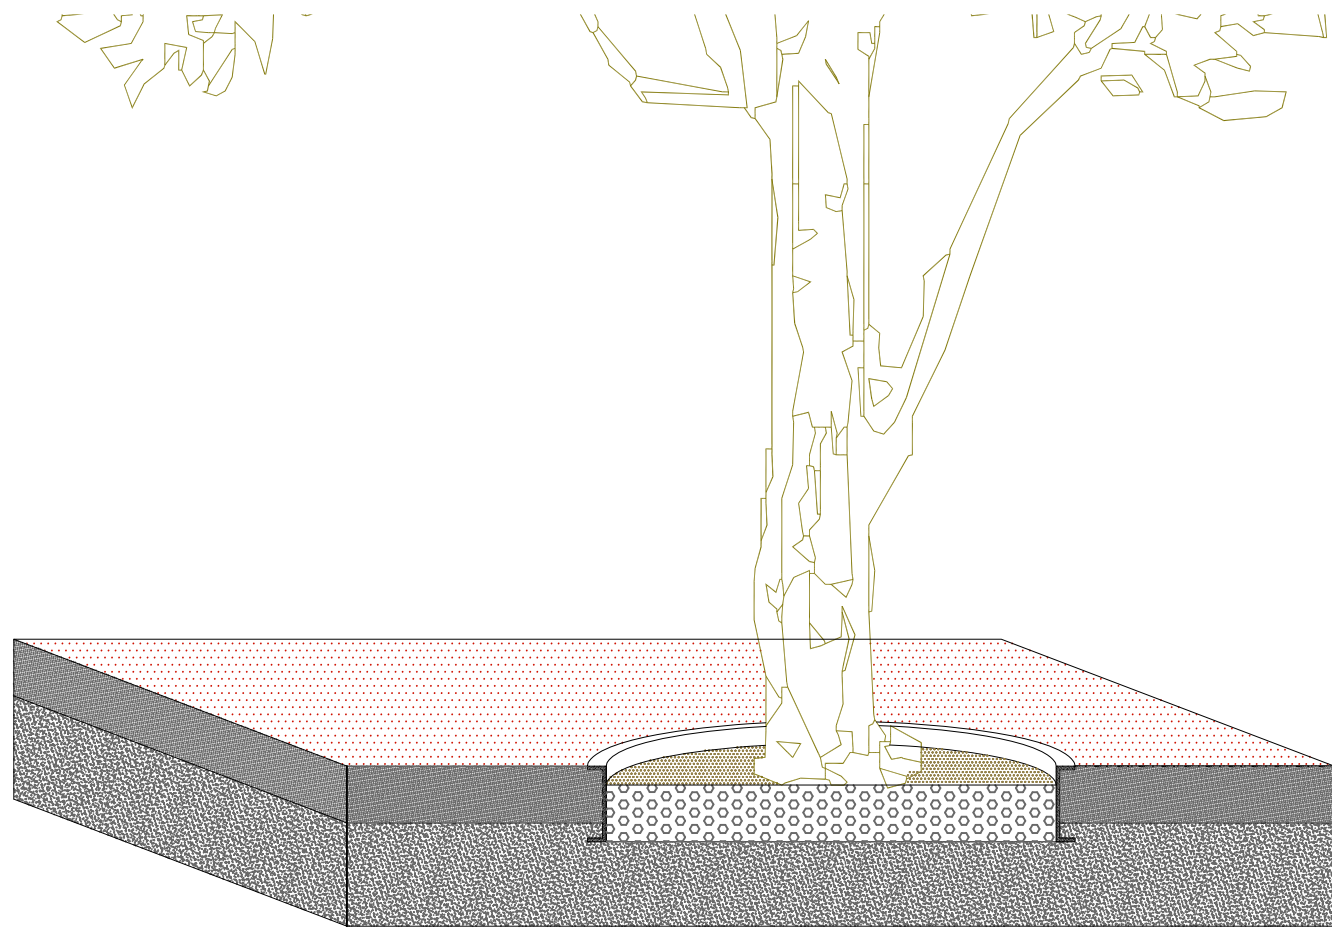

DETALL ESCOCELL

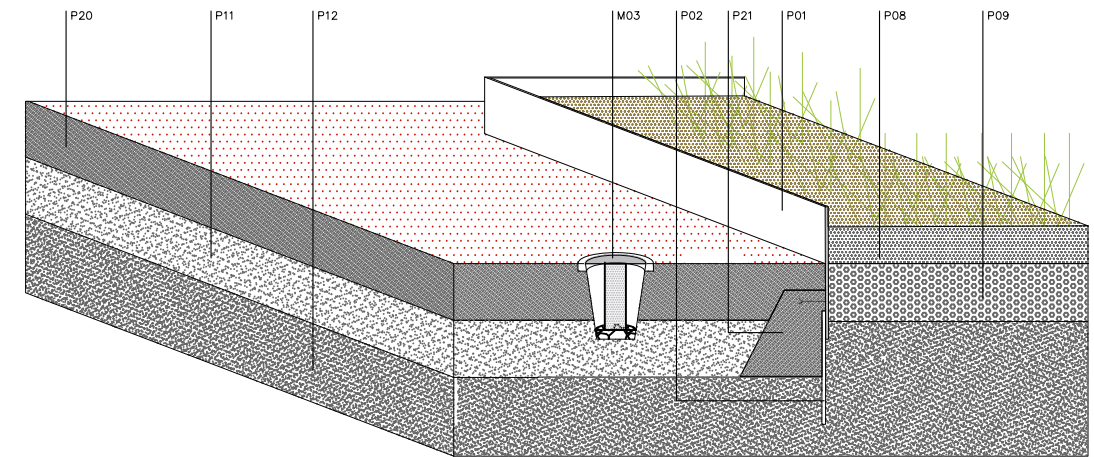


DETALL 21

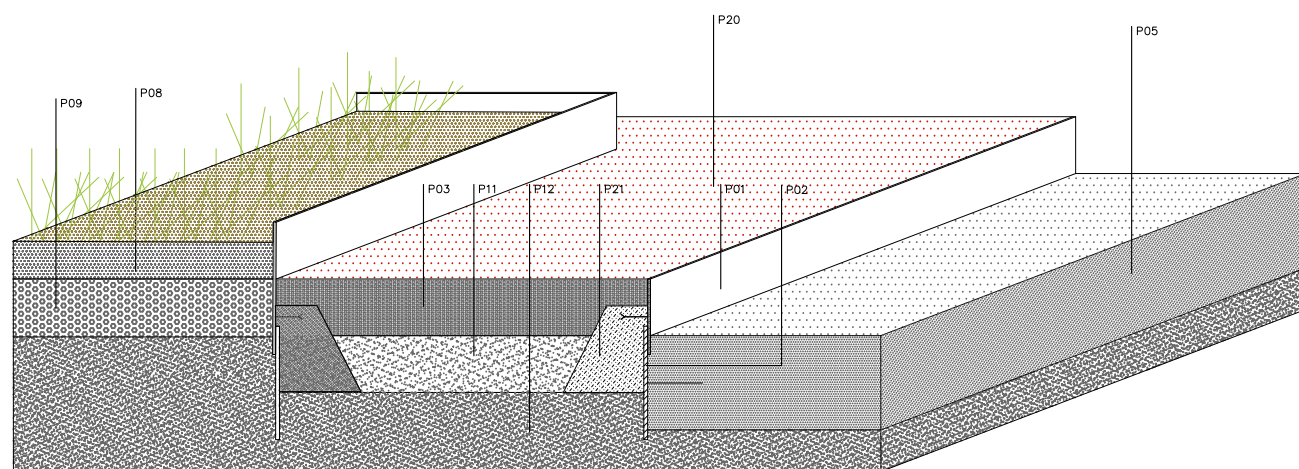

DETALL 22


PARC CAMÍ DE LA COMA  
NOU PARC-APARCAMENT NÀSTIC F.C.

 <b>ARQUITECTE</b>	 <b>AJUNTAMENT DE TARRAGONA</b>		
			ESCALA: DIN A1 1/100 DIN A3 1/200
PROJECTE EXECUTIU		FEBRER 2010	
URBANITZACIÓ UDA-RAMBLLES DETALLS		NDA: PLANOL U 0 4 F F 1	

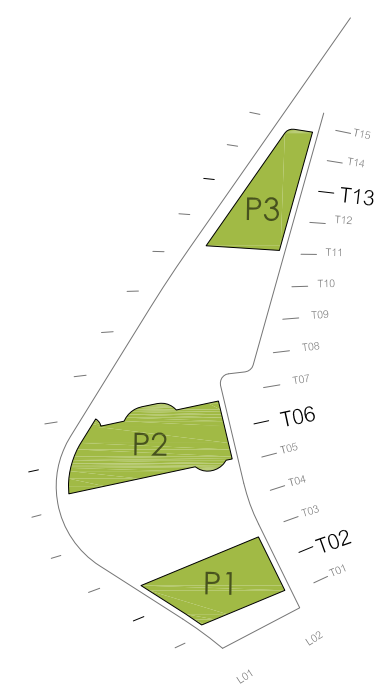


**PARC CAMÍ DE LA COMA**  
 NOU PARC-APARCAMENT NÀSTIC F.C.

	
	ESCALA: DIN A1 1/500 DIN A3 1/1000
PROJECTE EXECUTIU	FEBRER 2010
URBANITZACIÓ U03-PARCS PLANTA EXPLICATIVA	NDA: PLANOL U 0 5 A F I

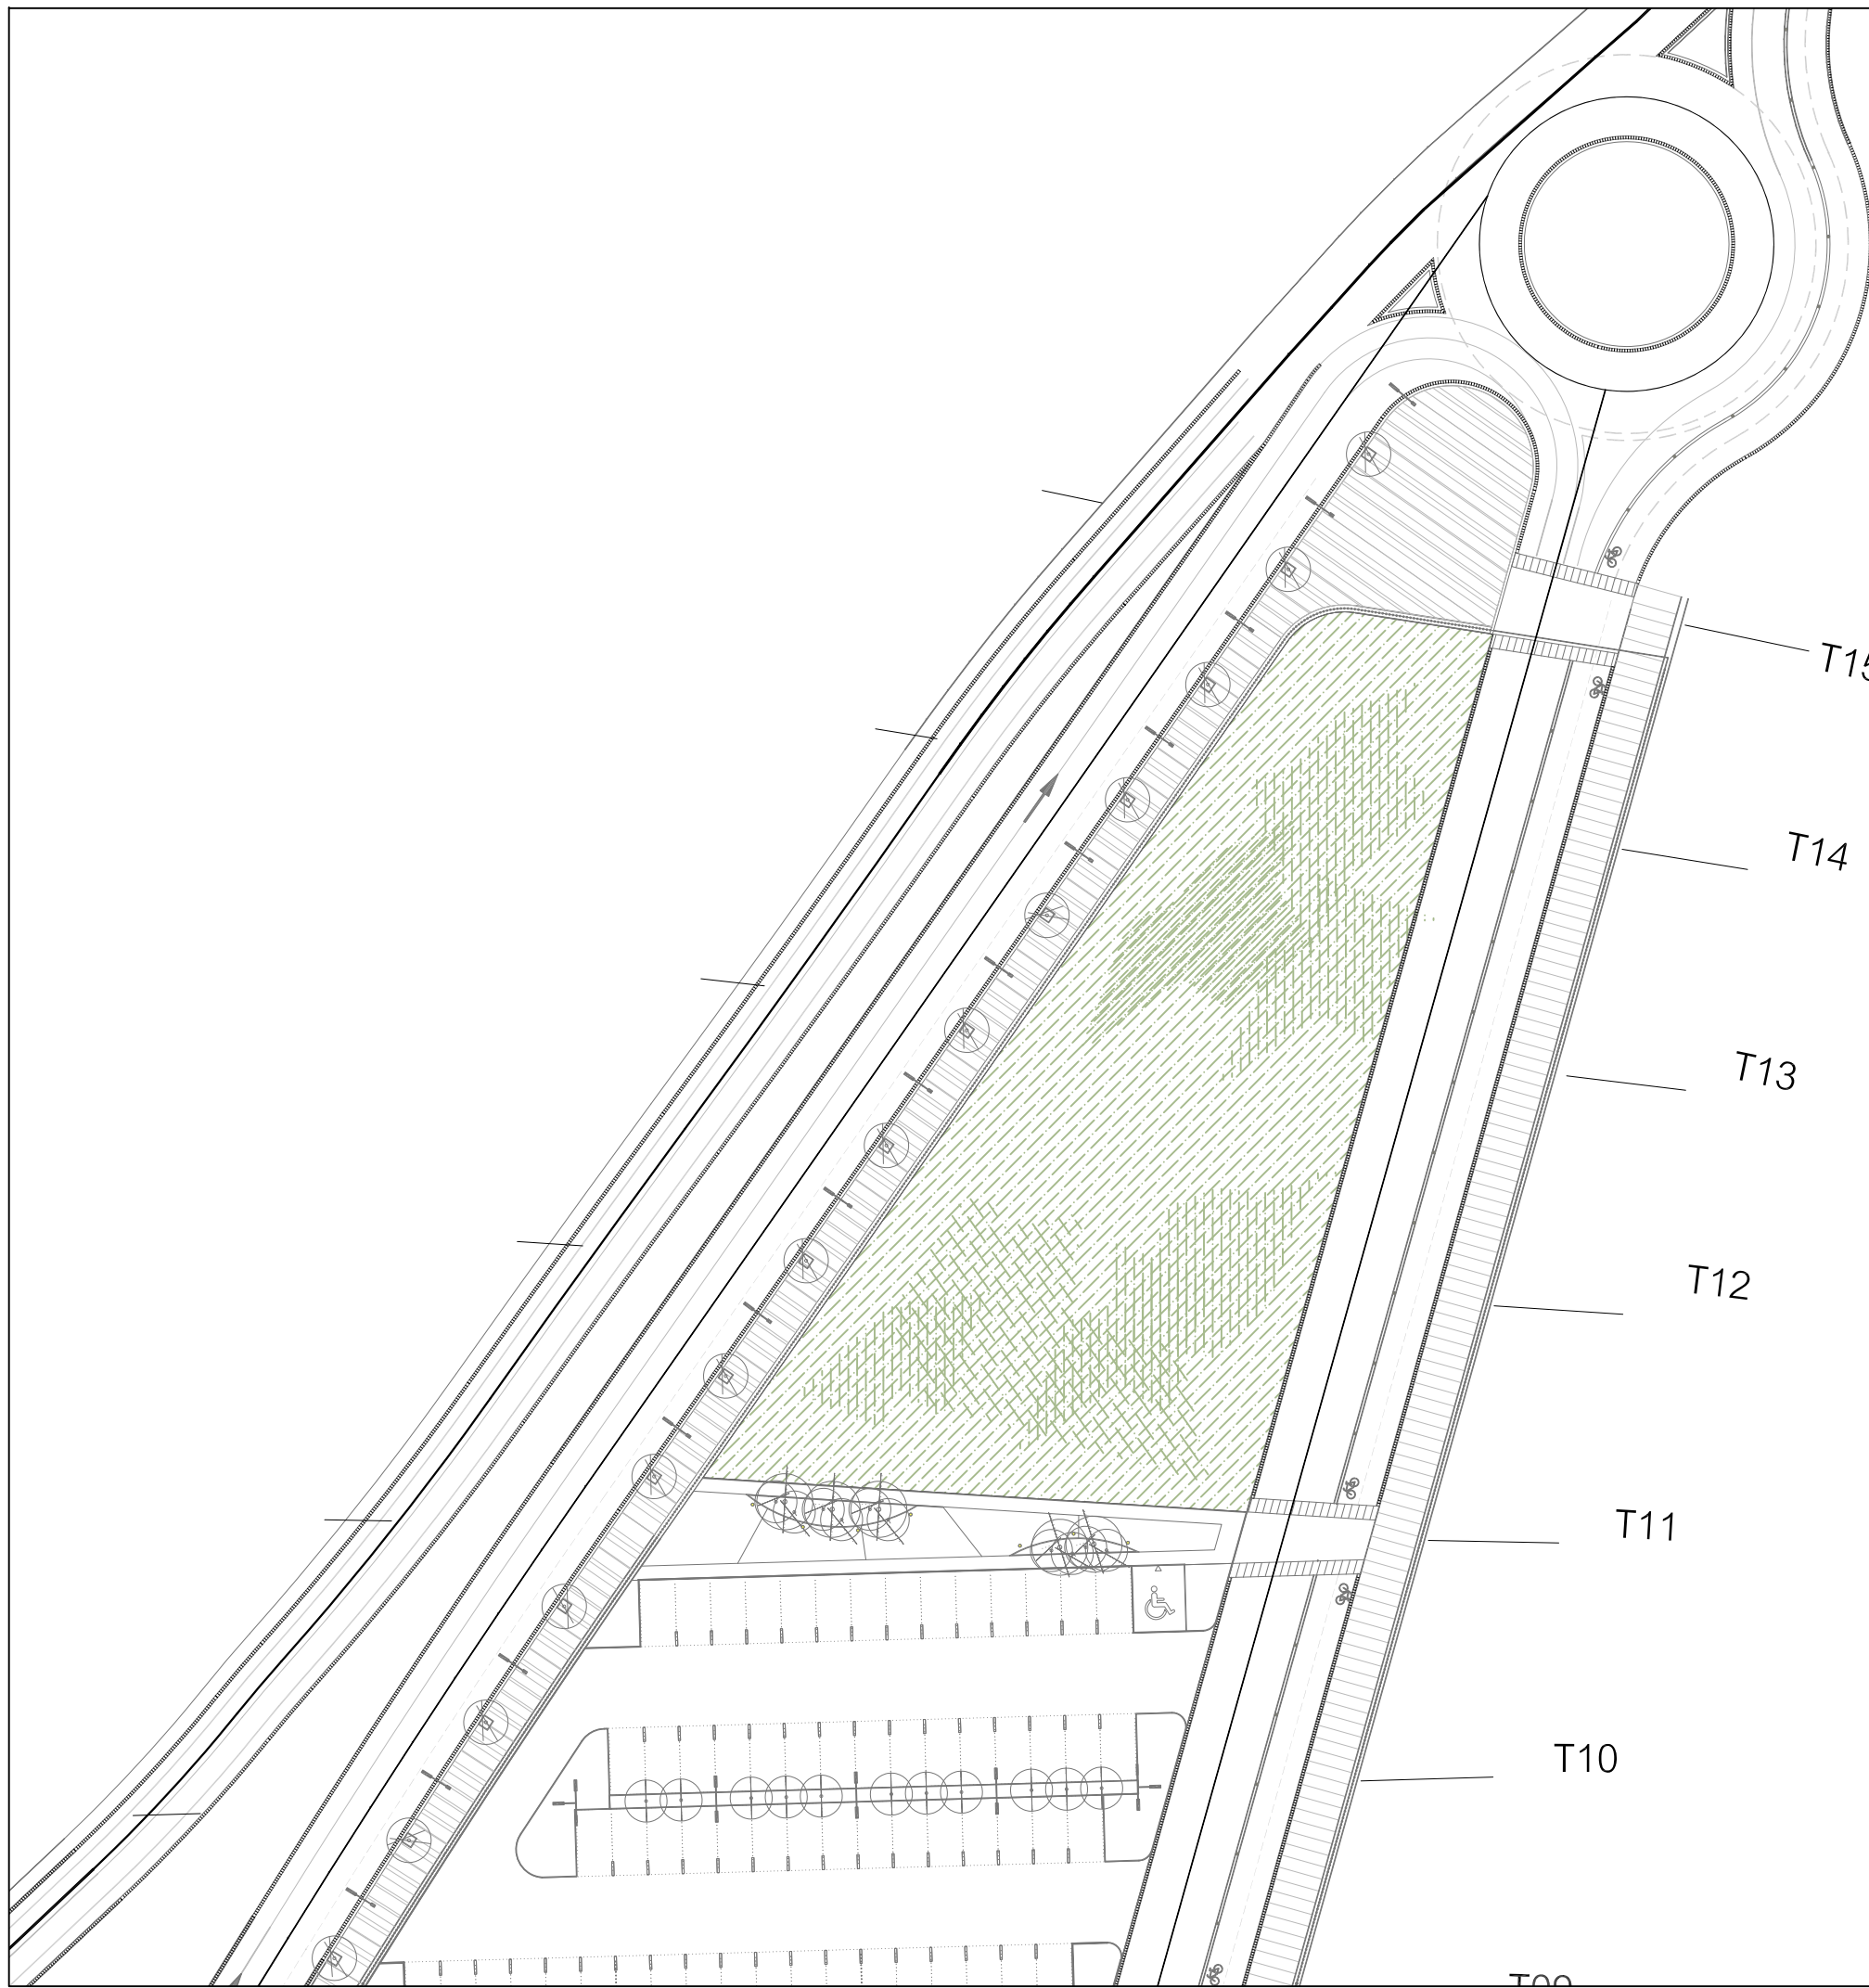


VEGETACIÓ ÀRBRES		
	CHOPO LOMBARDO	arbre alineació aparcament
	ALAMO BLANCO	arbre delimitador zones arbre fulla caducal
	GINKO BILOBA ABEDUL	arbre d'ombra per a zones d'estancia -rambles- arbre de tronc multiple arbre fulla caduca
	PINO	arbre ornamental
	CIPRÉS COMN	arbre ornamental
	PRUNUS CERACIFERA	arbre d'ombra per zones de picknic
VEGETACIÓ ÀRBUSTIVA		
	LAVÀNDULA	planta aromatica
	ROMERO	planta aromatica
	FESTUCA AZUL	planta
	BOJ ARBUST	

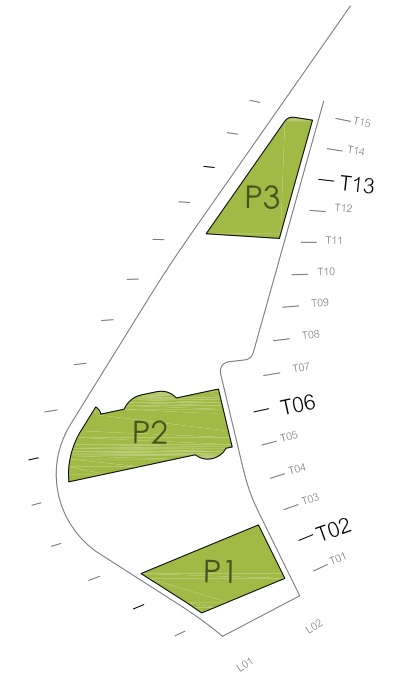


**PARC CAMÍ DE LA COMA**  
NOU PARC-APARCAMENT NÀSTIC F.C.

<b>ARQUITECTE</b>	<b>AJUNTAMENT DE TARRAGONA</b>
	ESCALA : DIN A1 1/250 DIN A3 1/500
PROJECTE EXECUTIU      FEBRER 2010	
URBANITZACIÓ U05-PARCS PLANTES GENERALS	NDA: PLANOL <b>U 0 5 B F 1</b>

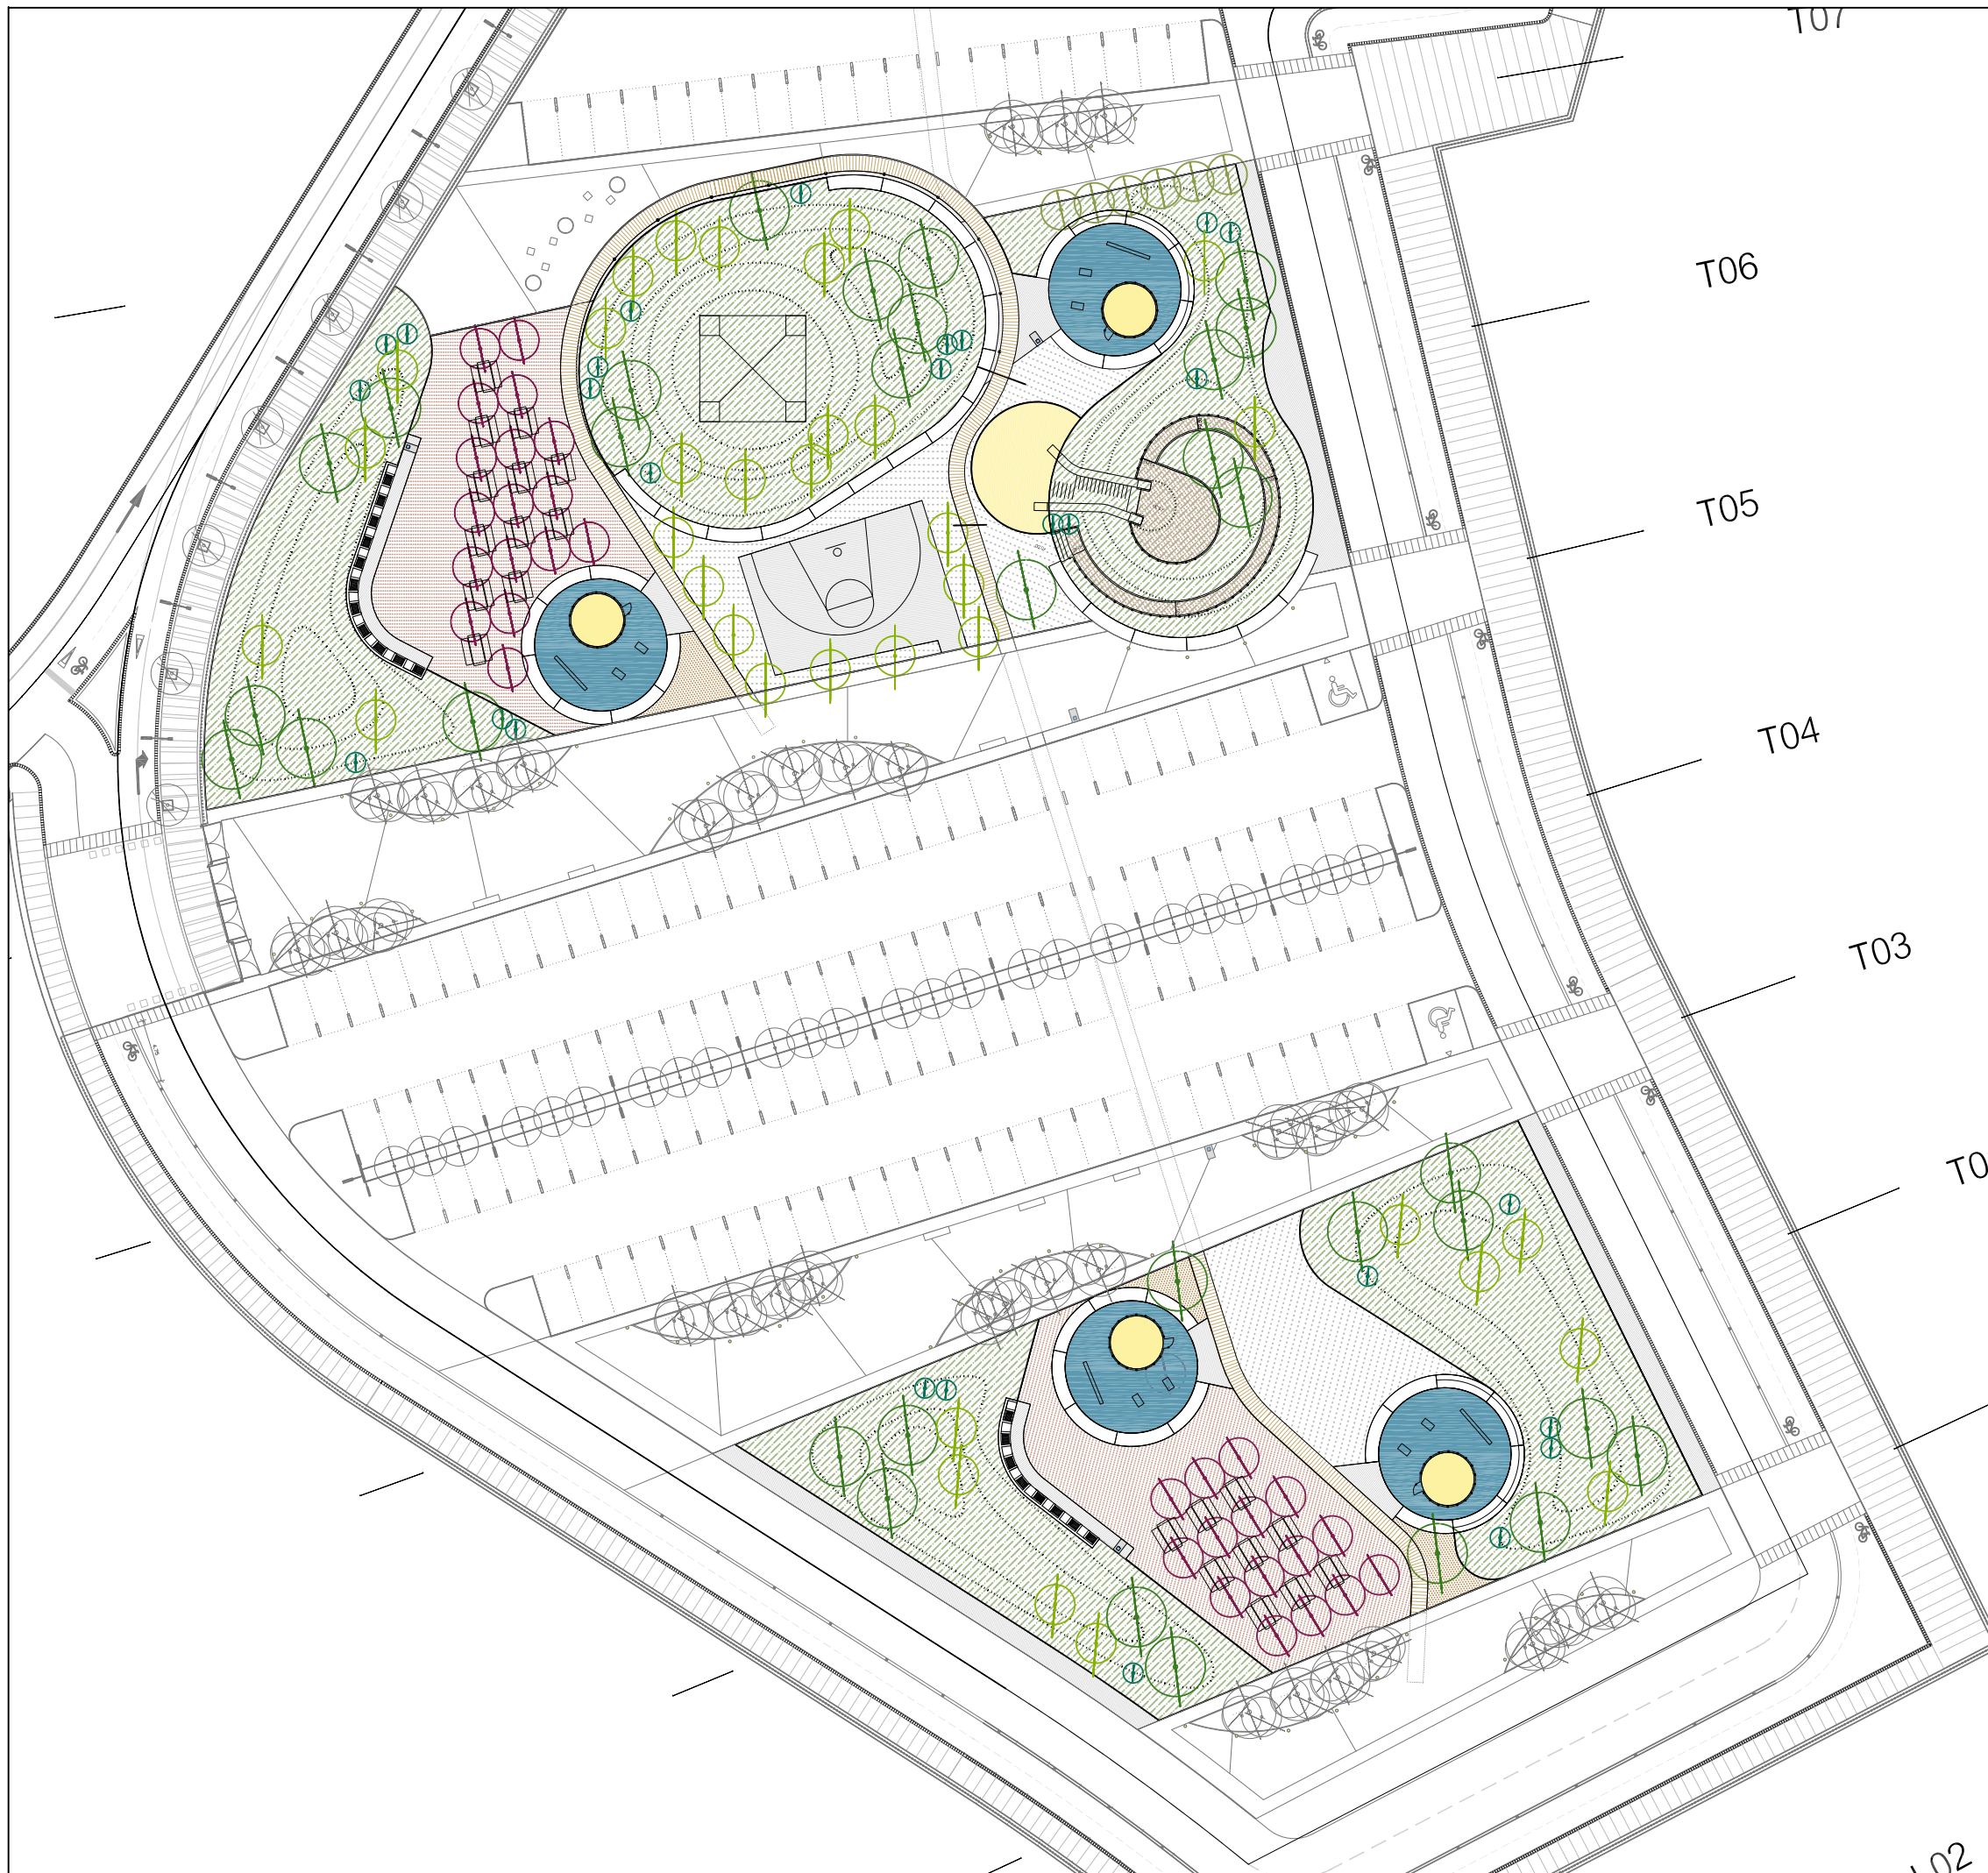

VEGETACIÓ ARBRES		
	CHOPO LOMBARDO	arbre alineació aparcament
	ALAMO BLANCO	arbre delimitador zones arbre fulla caduca
	GINKGO BILOBA	arbre d'ombra per a zones d'estancia
	ABEDUL	-rambles- arbre de tronc multiple arbre fulla caduca
	PINO	arbre ornamental
	CIPRÉS COMÚN	arbre ornamental
	PRUNUS CERACIFERA	arbre d'ombra per zones de picknic
VEGETACIÓ ARBUSTIVA		
	LAVÀNDULA	planta aromatica
	ROMERO	planta aromatica
	FESTUCA AZUL	planta
	BOJ ARBUST	

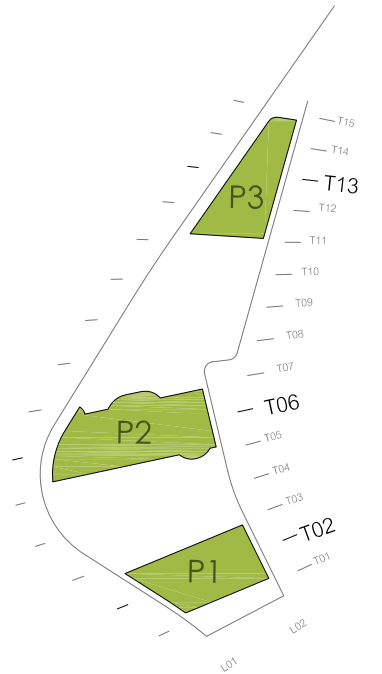

**PARC CAMÍ DE LA COMA**  
NOU PARC-APARCAMENT NÀSTIC F.C.

	ARQUITECTE		AJUNTAMENT DE TARRAGONA
		ESCALA: DIN A1 1/250 DIN A3 1/500	
PROJECTE EXECUTIU		FEBRER 2010	
URBANITZACIÓ U03-PARCS PLANTES GENERALS		NOM: PLANOL U 0 5 B F 2	