

ZONA 2 (Sant Salvador)

ZONES D'ACTUACIÓ:
Instal·lació de 104 illes
de contenidors soterrats

ZONA 1 (Sp i Sp)

ZONA 3
(Tarragona II)

ZONA 4 (Llevant)

PROJECTE DE MILLORES MEDIAMBIENTALS
EN EL SECTOR DELS RESIDUS DE TARRAGONA.
INSTAL·LACIÓ DE 104 ILLES DE CONTENIDORS
SOTERRATS.

TARRAGONA

EXP: AB01324-10
FEBRER 2010

PLANOL

SITUACIÓ

EMPLAÇAMENT DE ZONES

ESCALA: 1 / 20.000


1


Serveis Tècnics d'Enginyeria Industrial
LENGINYER INDUSTRIAL
MUNICIPAL



AJUNTAMENT DE
TARRAGONA

JULIÀ CADERNA GUTIERREZ

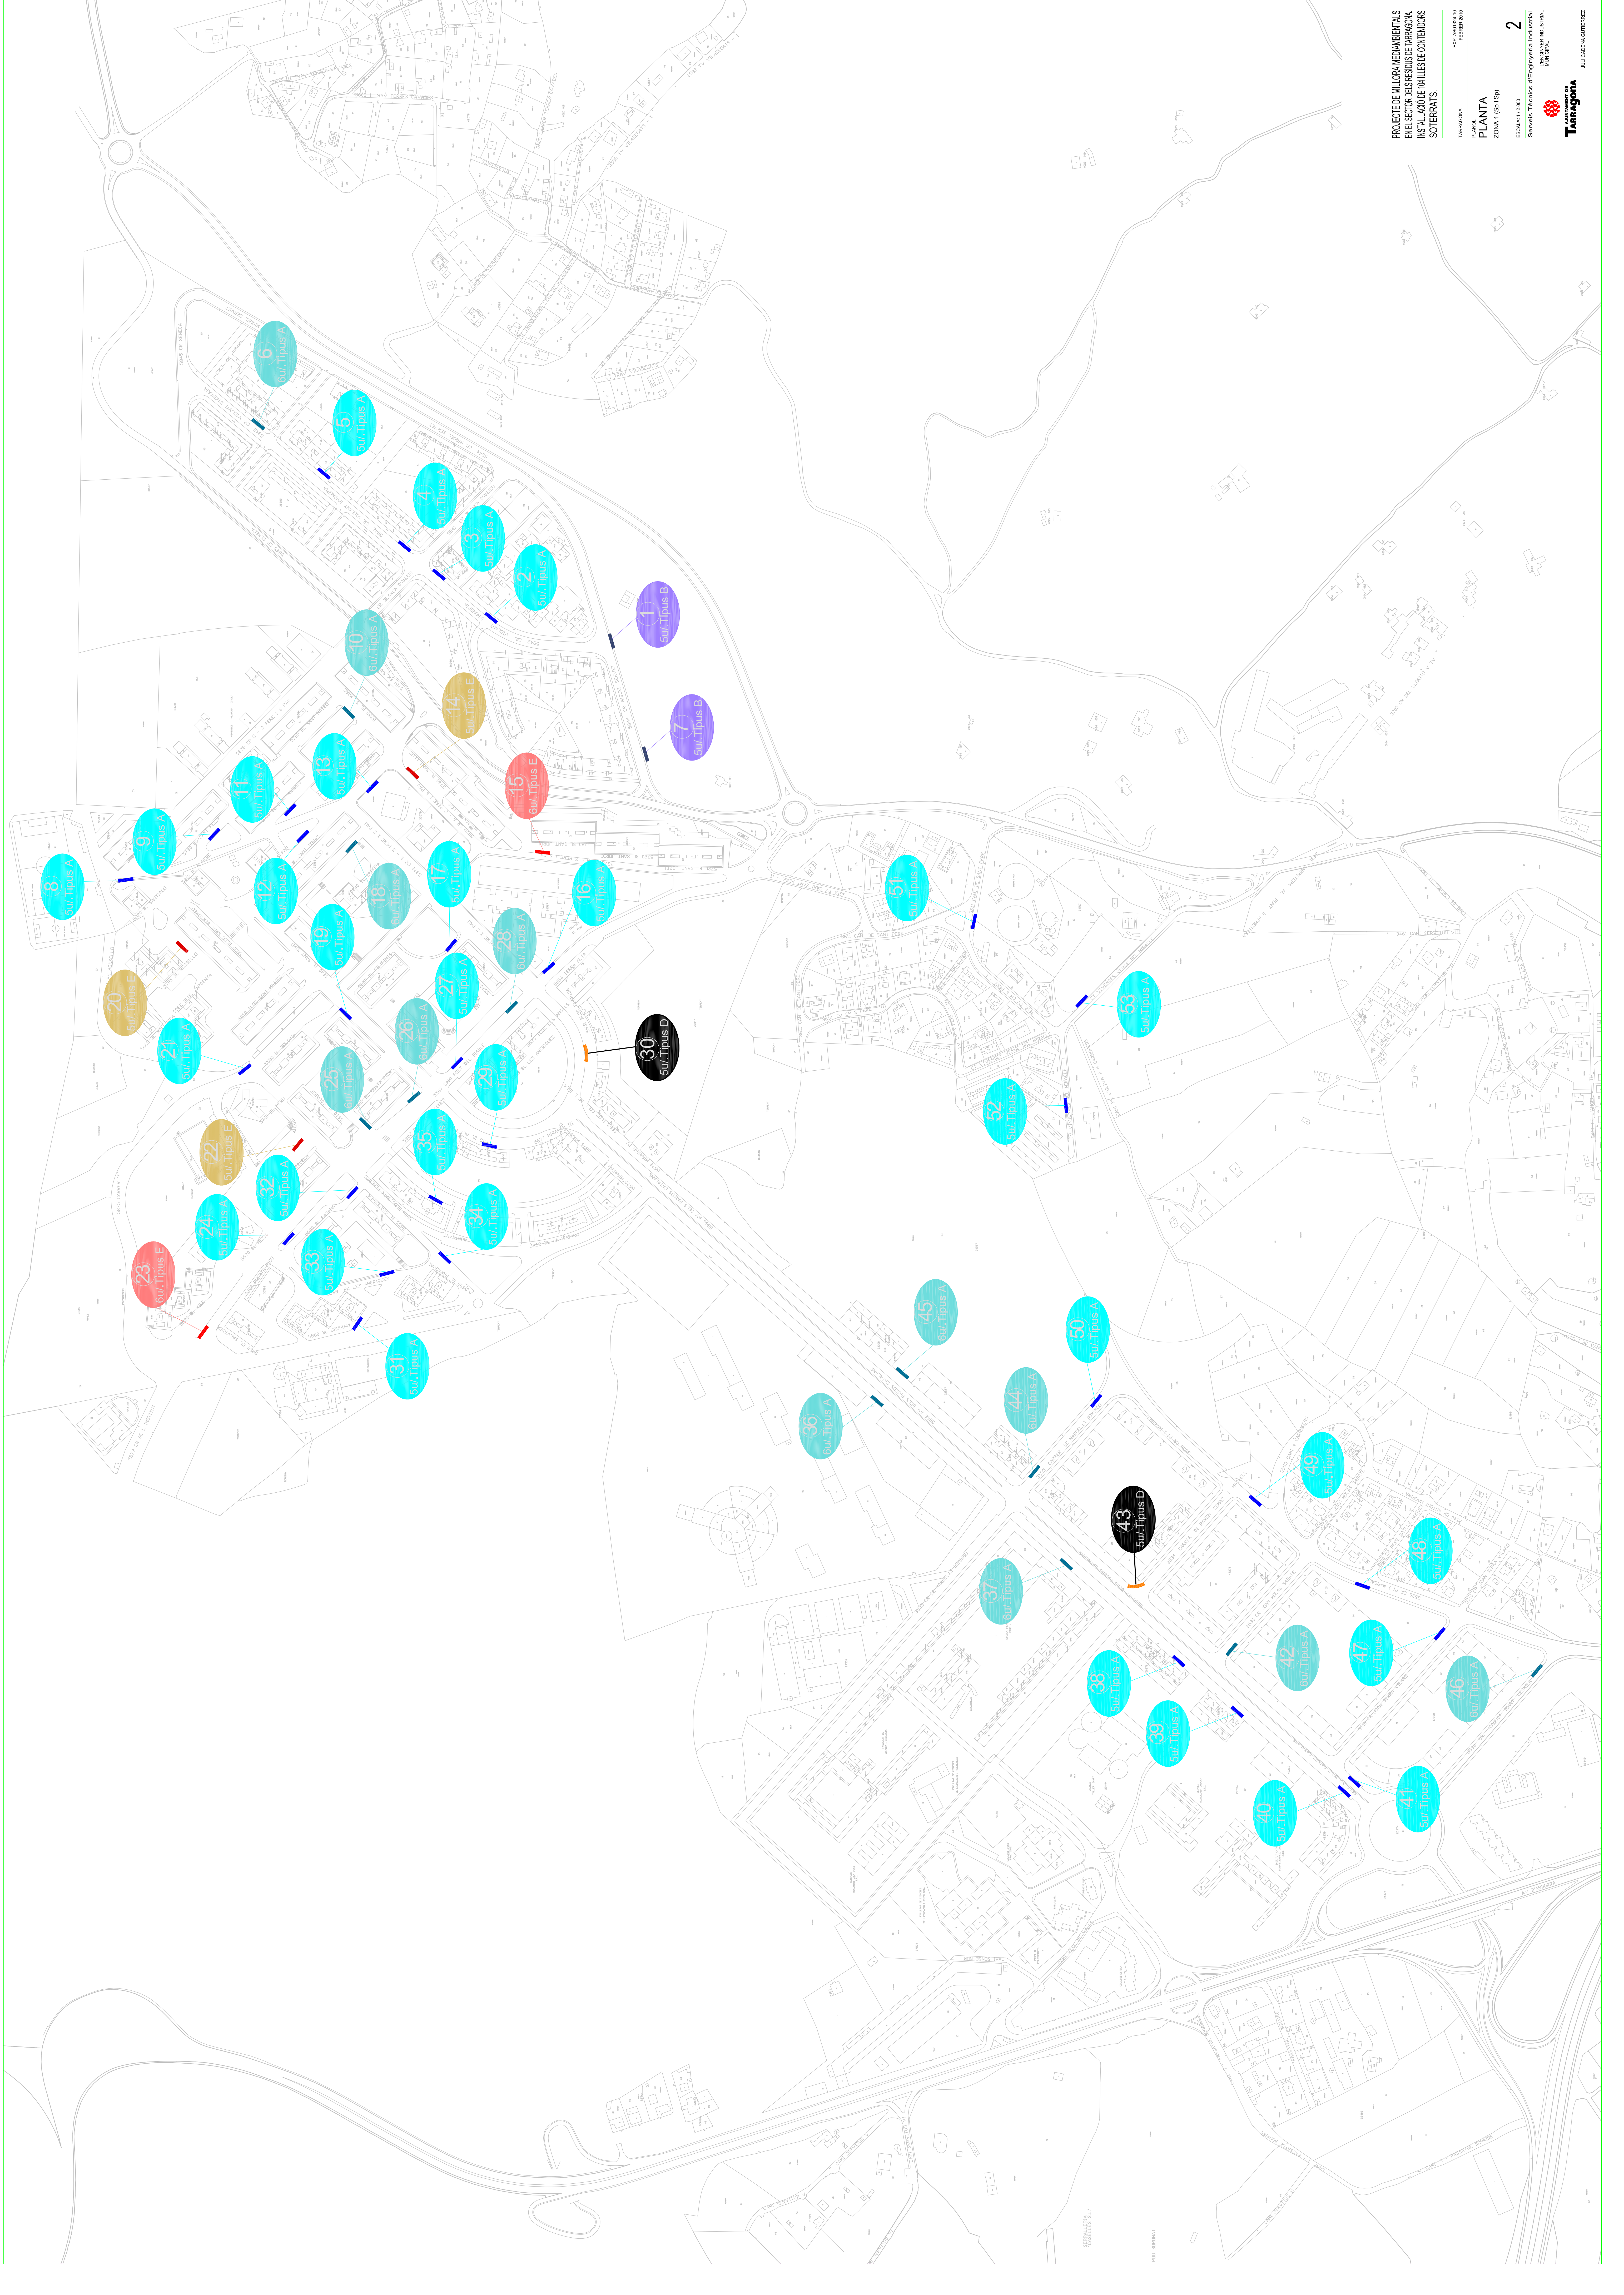

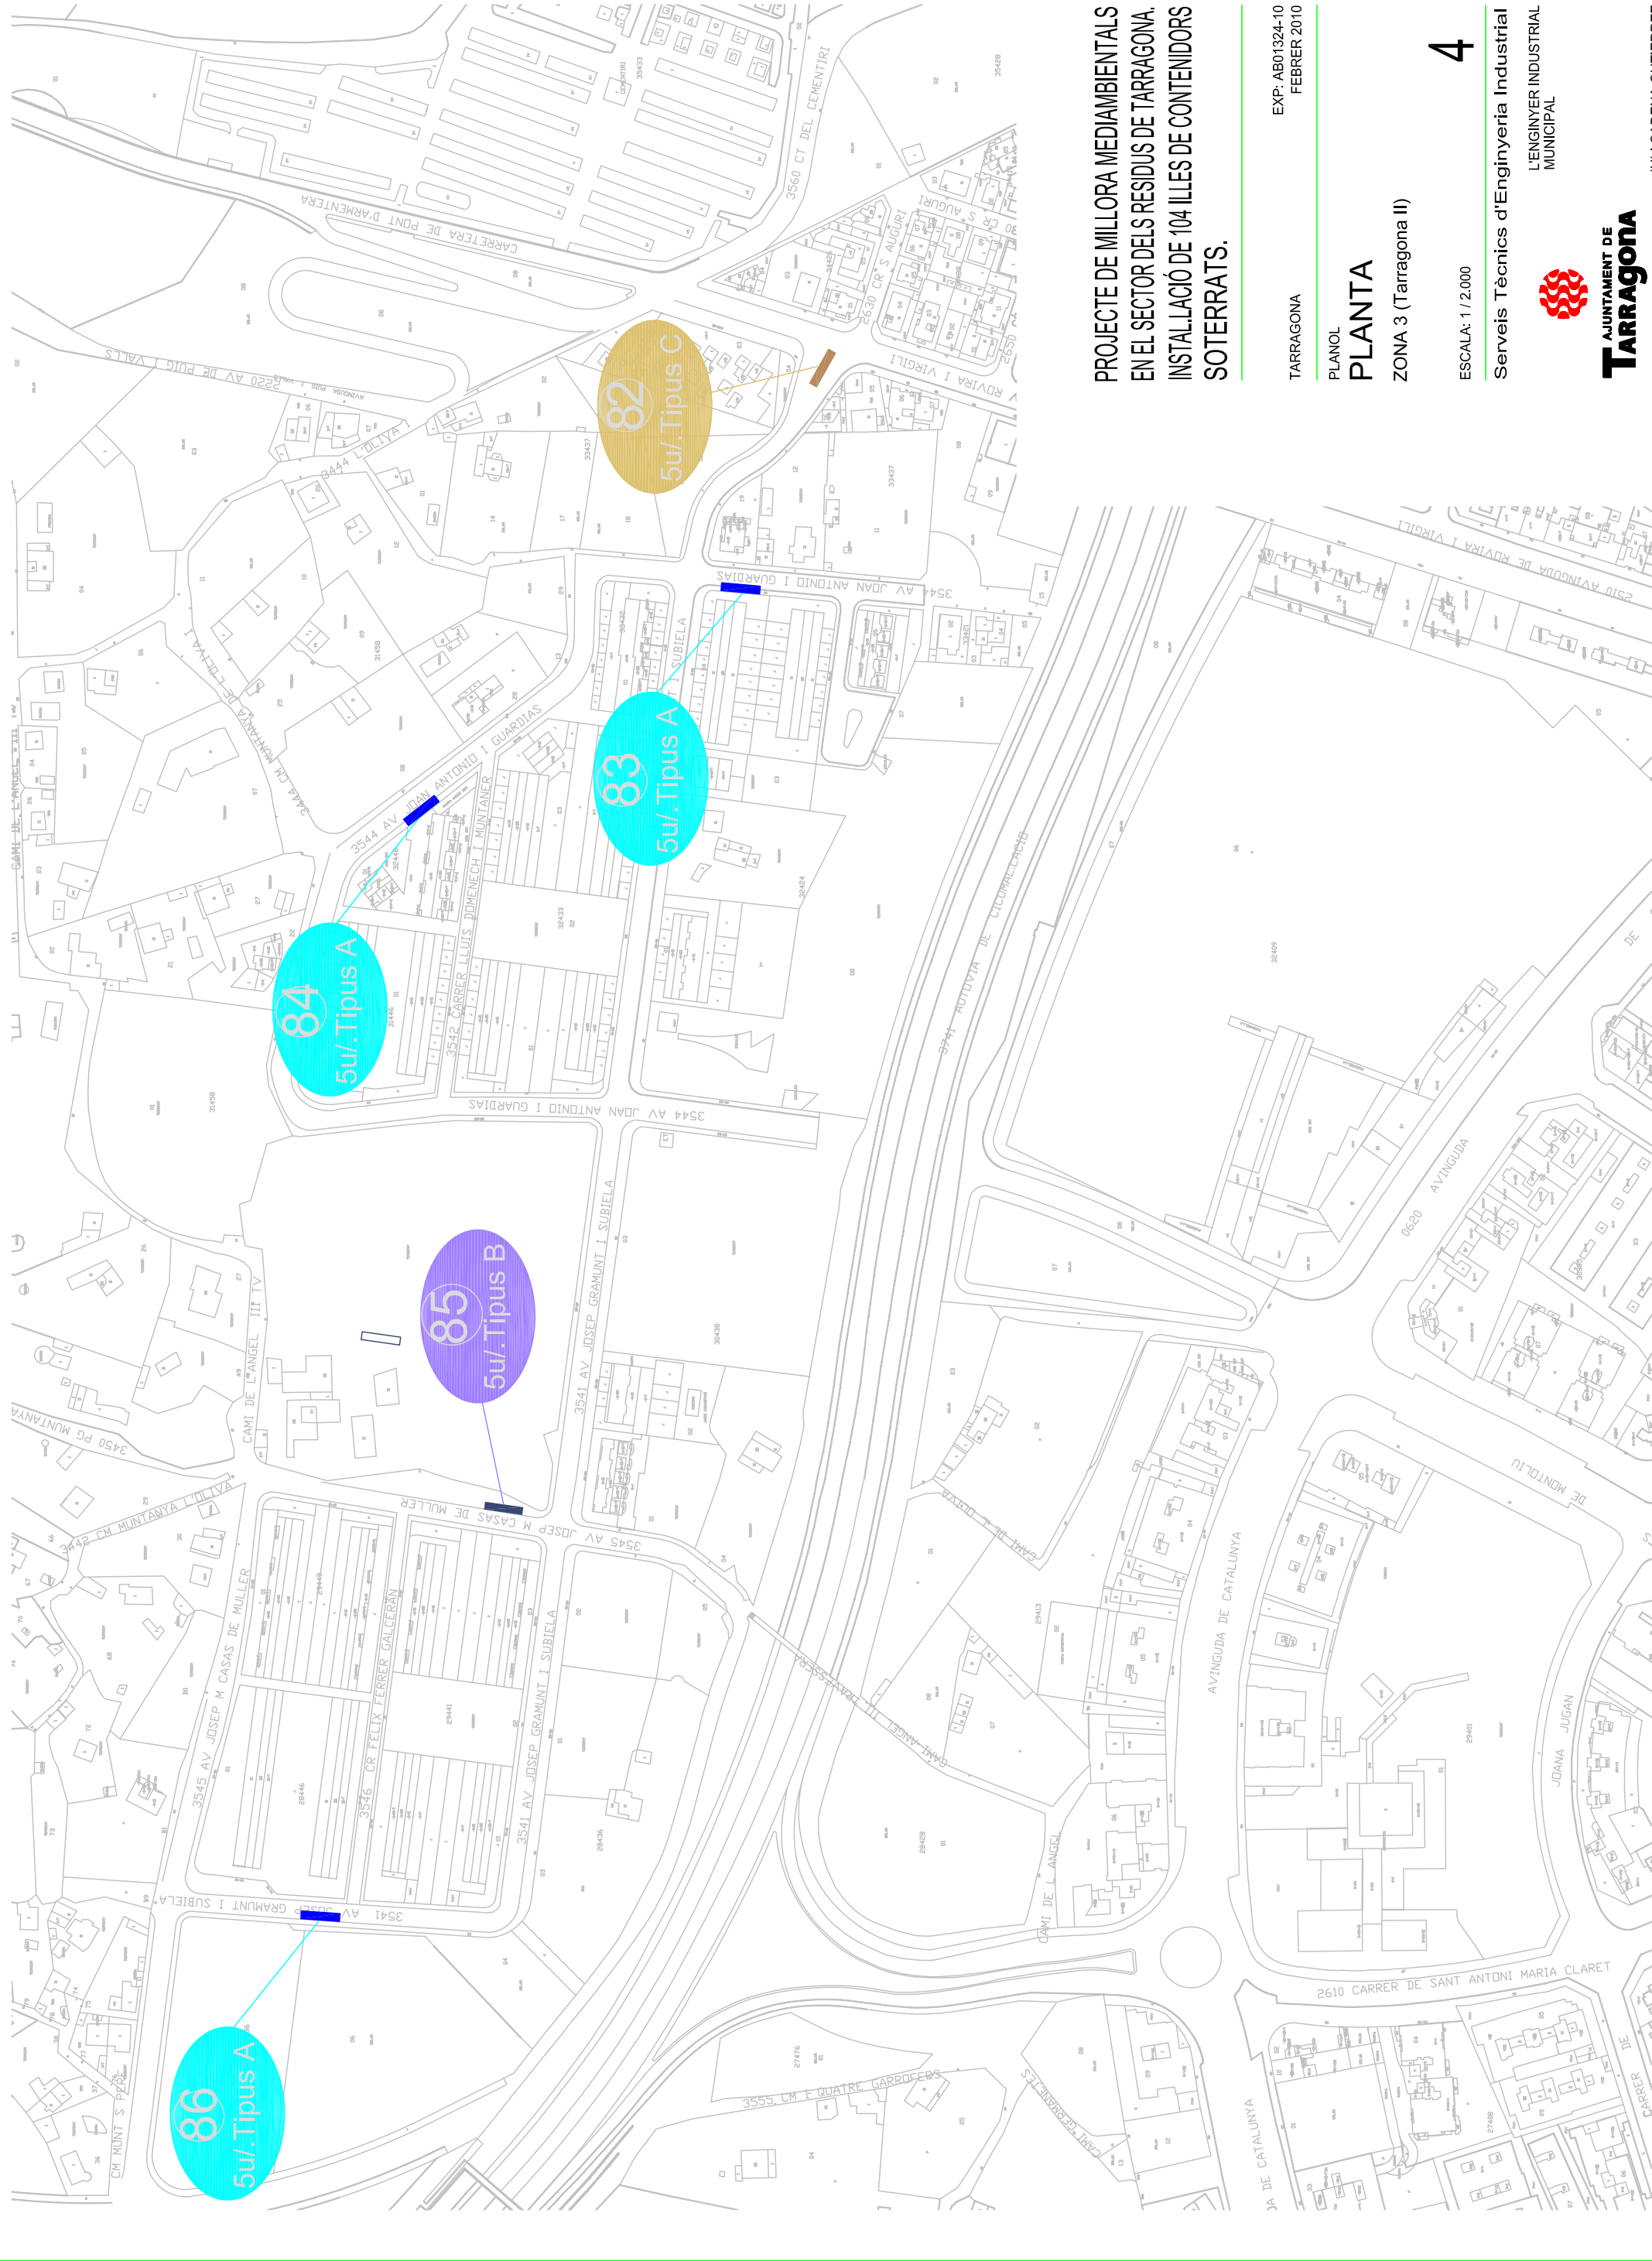

**PROJECTE DE MILLORA MEDIAMBIENTALS
EN EL SECTOR DELS RESIDUS DE TARRAGONA.
INSTAL·LACIÓ DE 104 IL·LES DE CONTENIDORS
SOTERRATS.**

TARRAGONA
EXP: AB01324-10
FEBRER 2010

**PLANOL
PLANTA**

ZONA 3 (Tarragona II)


ESCALA: 1 / 2.000

4

Serveis Tècnics d'Enginyeria Industrial
L'ENGINYER INDUSTRIAL
MUNICIPAL



**AJUNTAMENT DE
TARRAGONA**

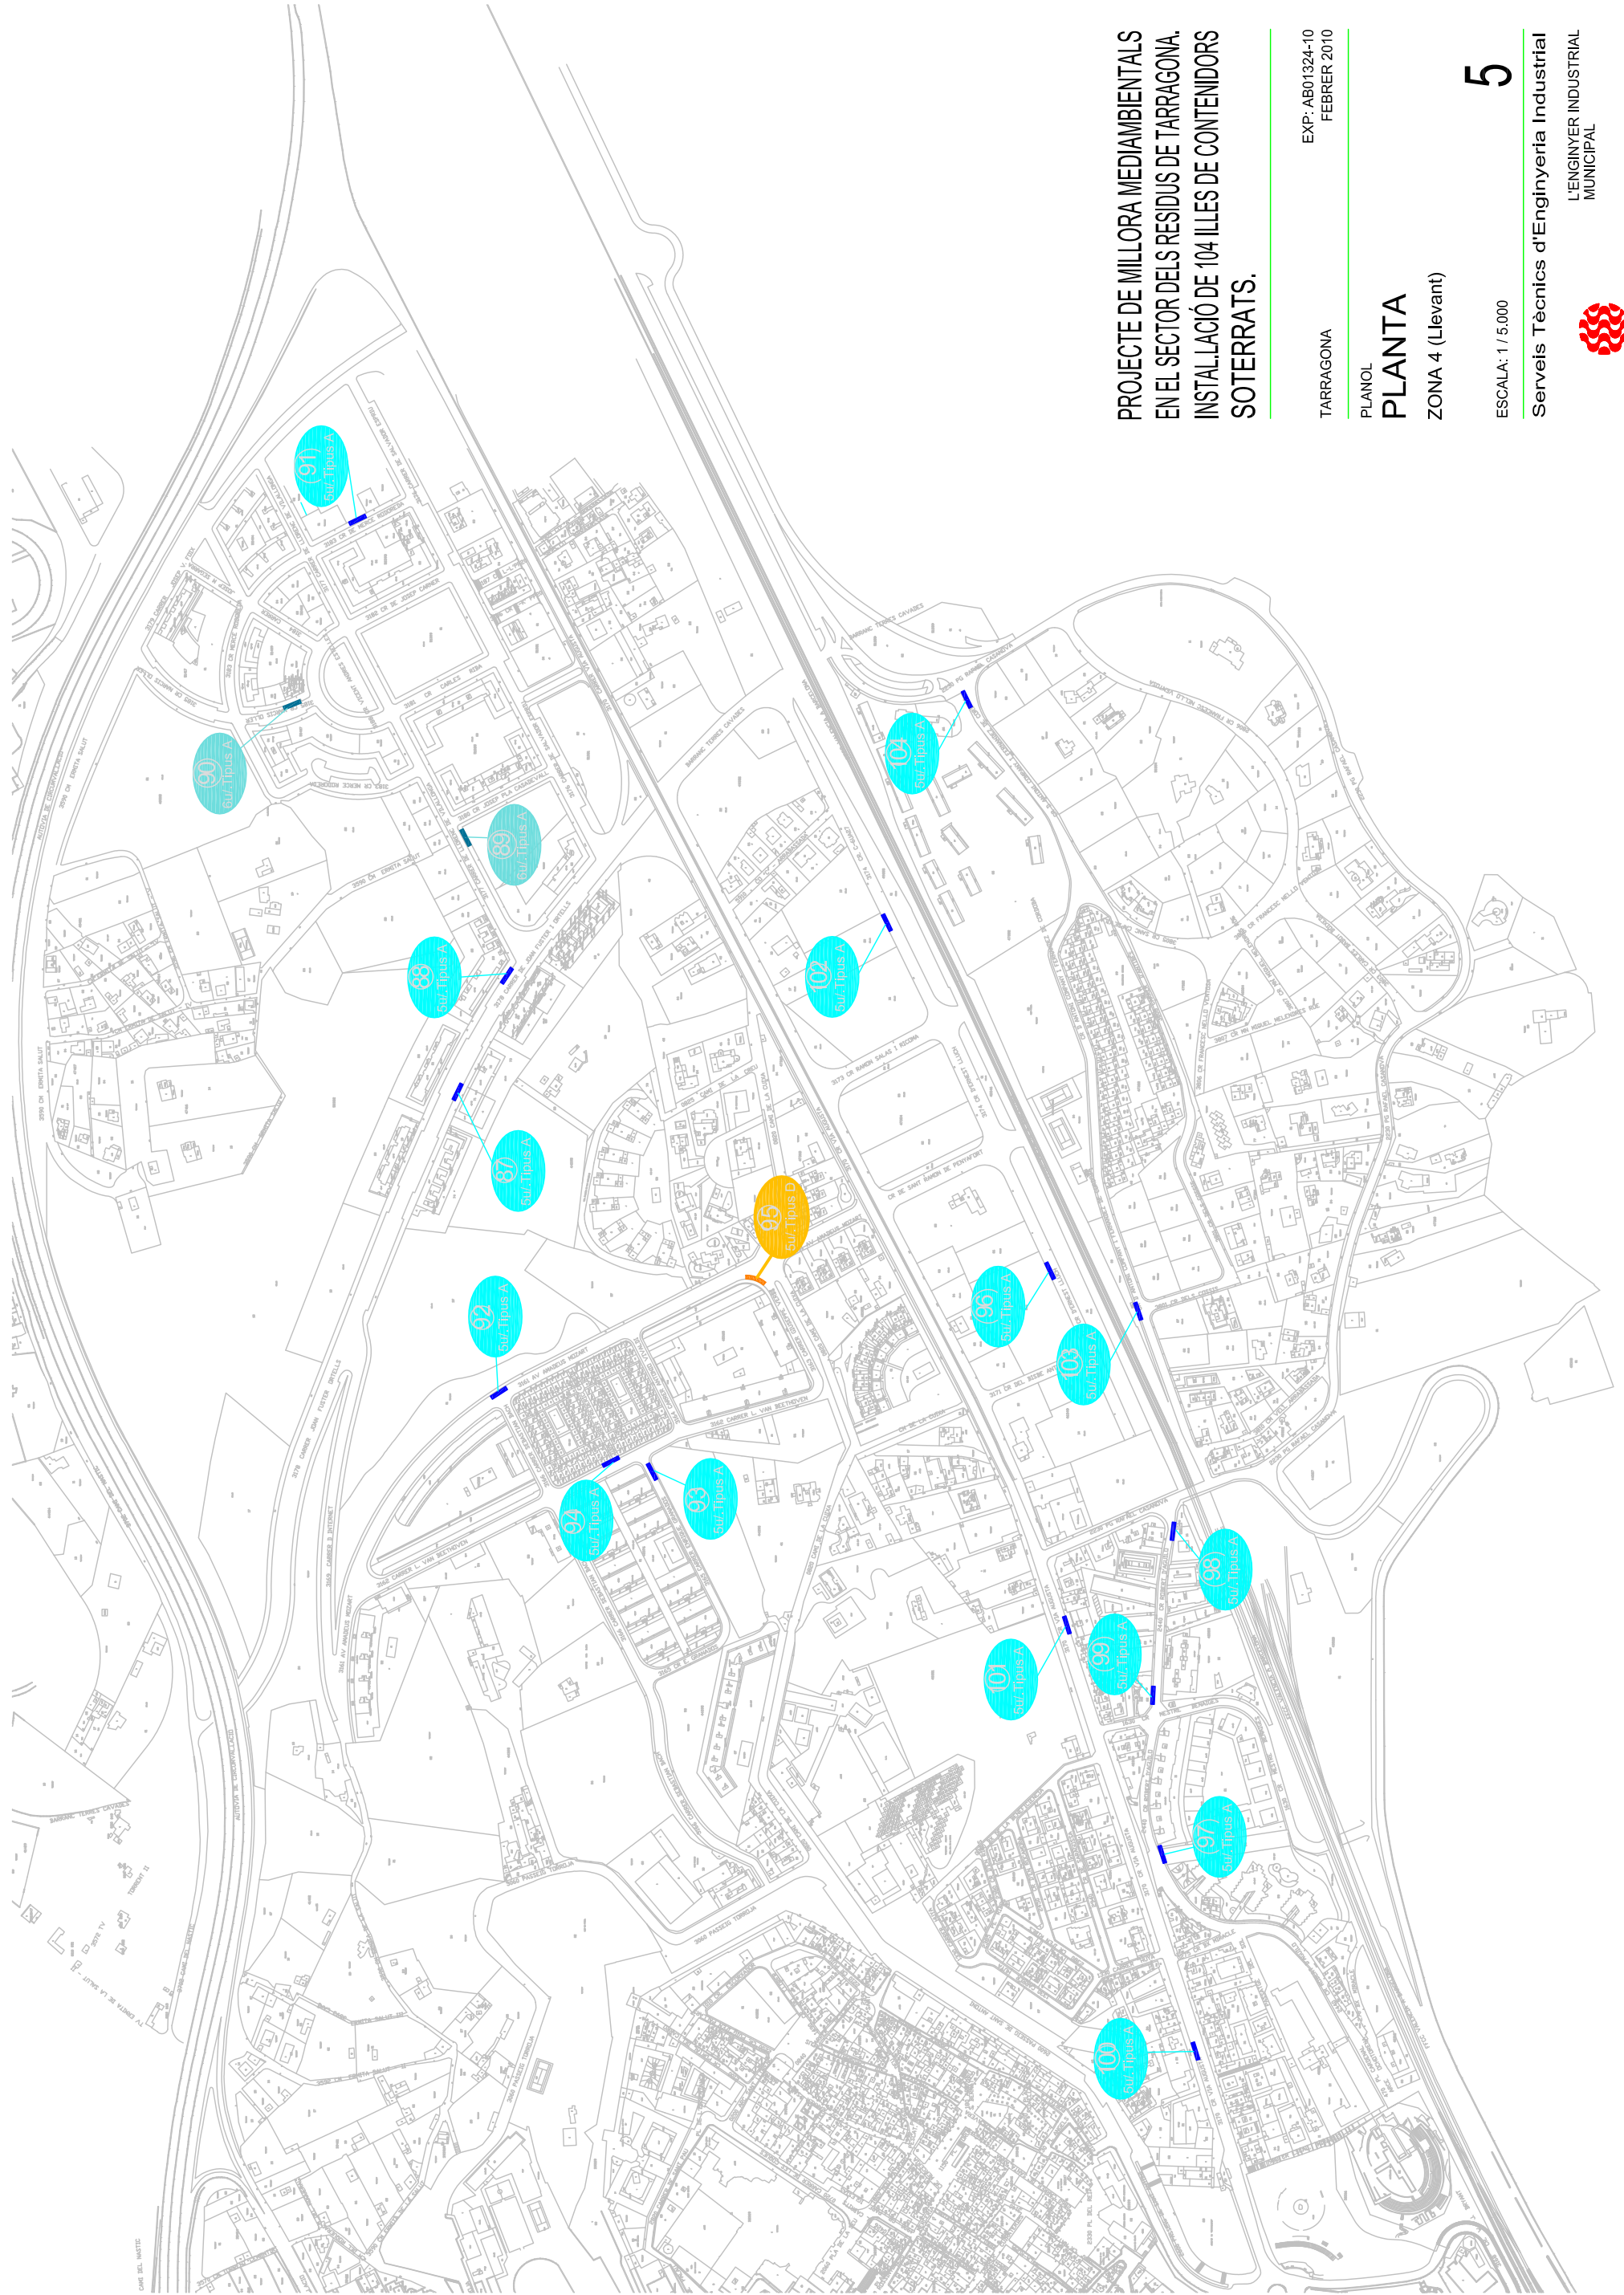

**PROJECTE DE MILLORA MEDIAMBIENTALS
EN EL SECTOR DELS RESIDUS DE TARRAGONA.
INSTAL·LACIÓ DE 104 IL·LES DE CONTENIDORS
SOTERRATS.**

TARRAGONA
EXP.: AB01324-10
FEBRER 2010

PLANOL
PLANTA
ZONA 4 (Llevant)

ESCALA: 1 / 5.000
5

Serveis Tècnics d'Enginyeria Industrial
L'ENGINYER INDUSTRIAL
MUNICIPAL



**AJUNTAMENT DE
TARRAGONA**

JULI CADENA GUTIERREZ

PROJECTE DE MILLORA MEDIAMBIENTALS
EN EL SECTOR DELS RESIDUS DE TARRAGONA.
INSTAL·LACIÓ DE 104 IL·LES DE CONTENIDORS
SOTERRATS.

TARRAGONA

EXP: AB01324-10
FEBRER 2010

PLANOL

MILLORES
PROPOSTA UBICACIÓ EXECUCIÓ D'ACORD
AMB LA BAIXA ECONÒMICA


ESCALA: 1/5.000

6


Serveis Tècnics d'Enginyeria Industrial
LENGINYER INDUSTRIAL
MUNICIPAL



JULI CADENA GUTIERREZ

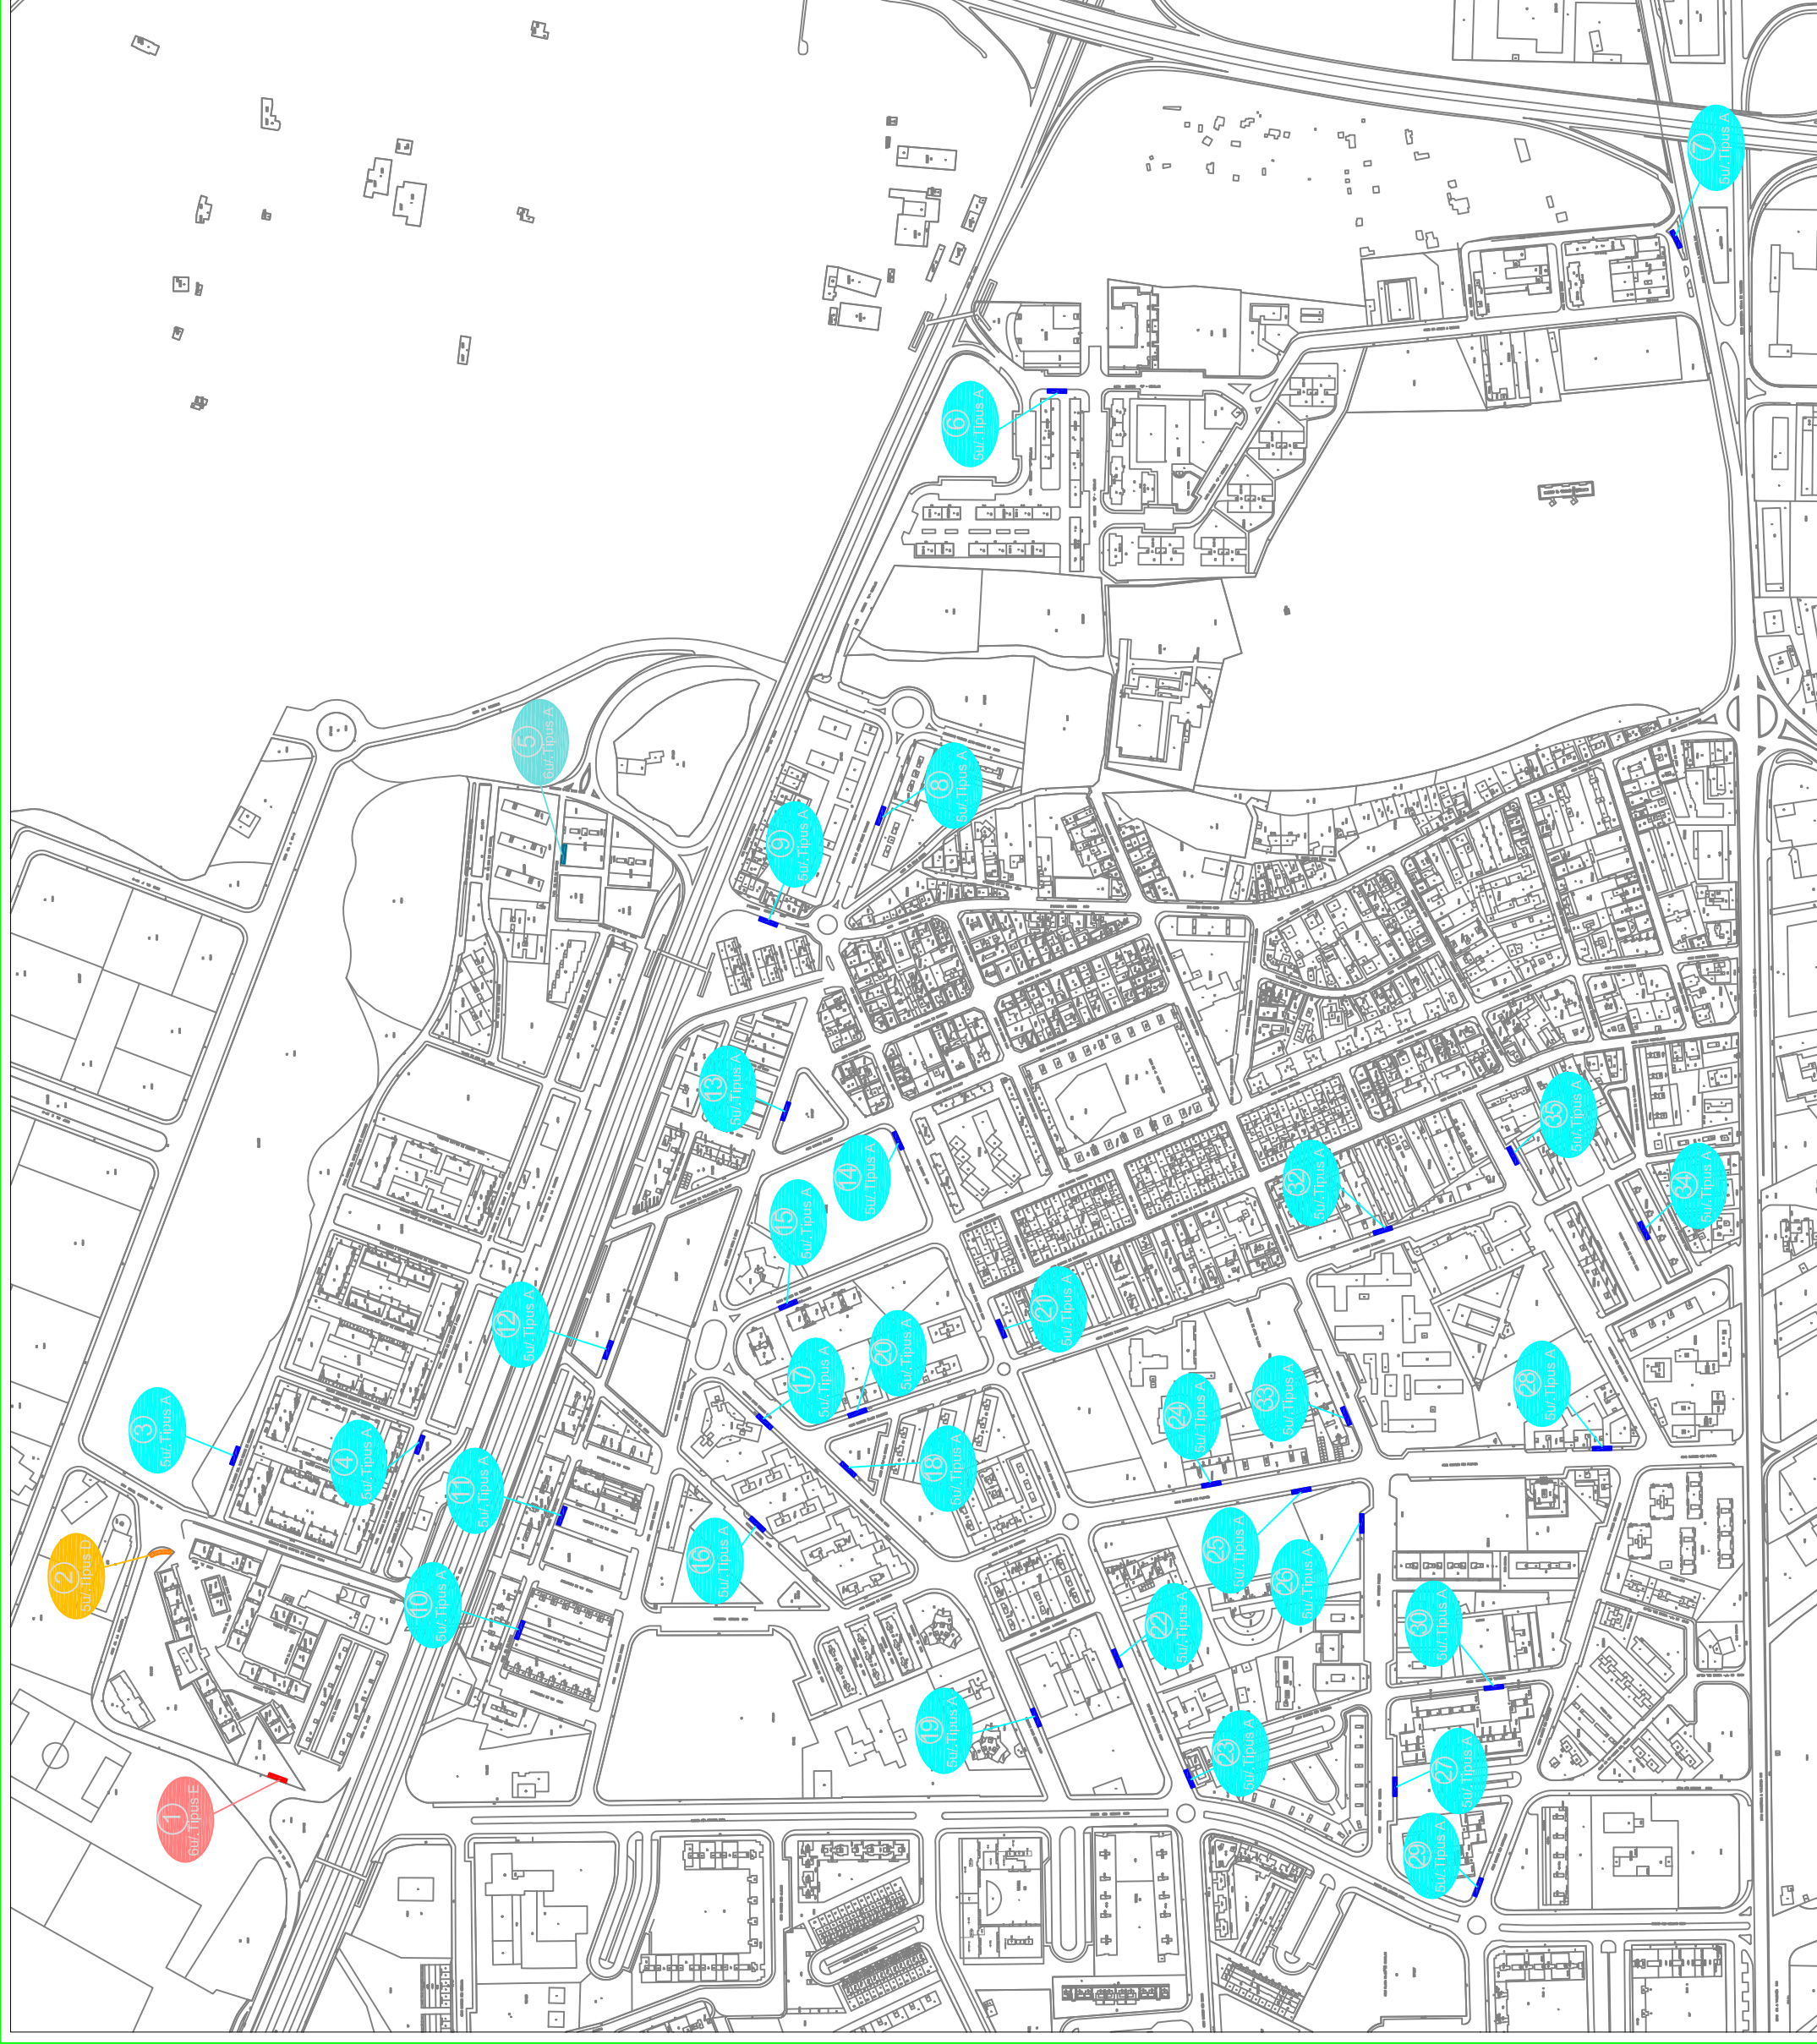



LES COTES SON VALORS
VARIABLES EN FUNCIO
DEL MODEL A TRIAR I DE
LA FORMA DE L'EXCAVACIÓ

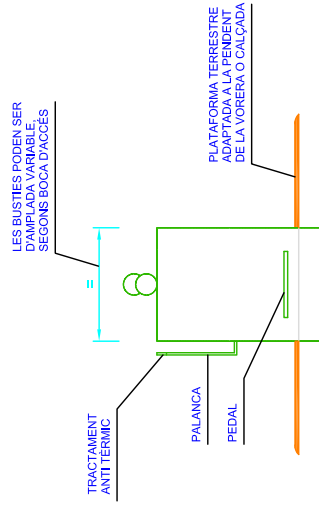


LES BUSTES AMB PORTA
PREVIA S'ACCIONARAN AMB
PALANCA I PEDAL

ESCALA: 1:25

LES BUSTES D'ORGÀNICA I
REBUIG S'HAURAN TINDRAN
PALANCA I PEDAL

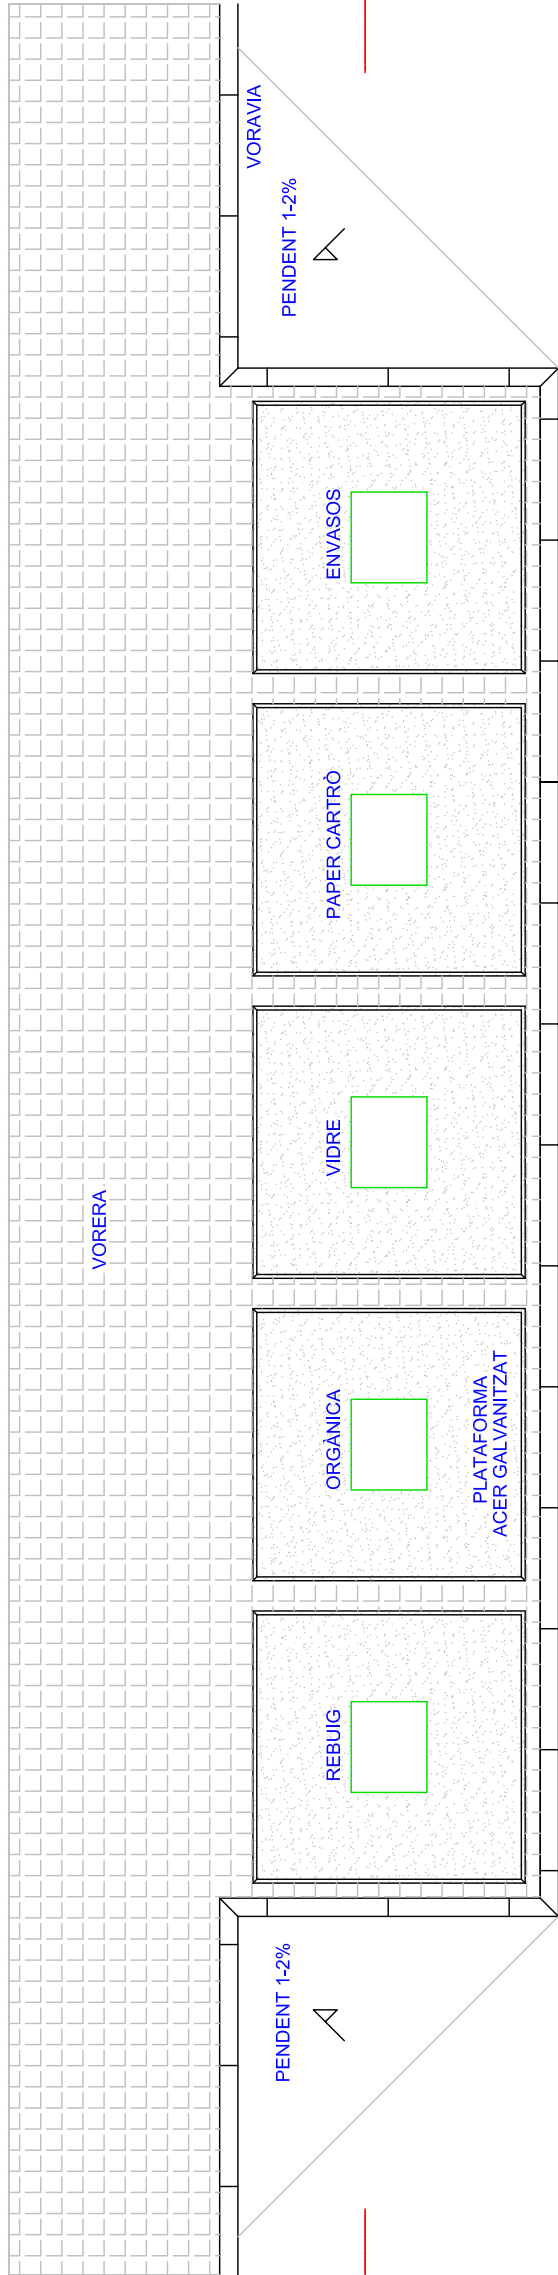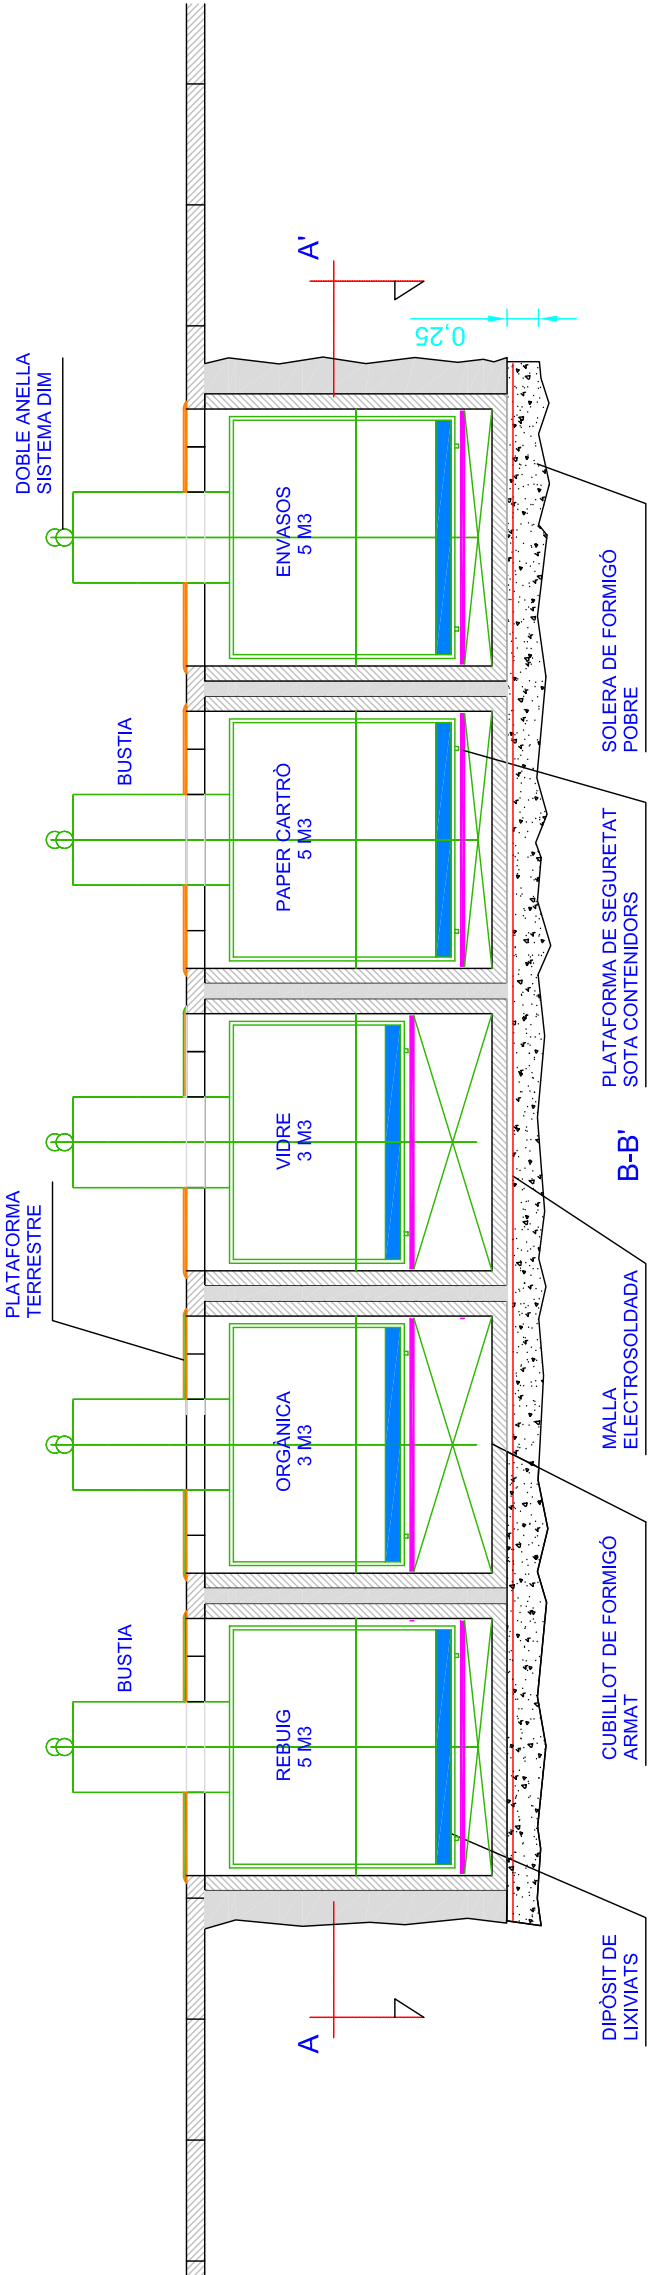

PLANTA

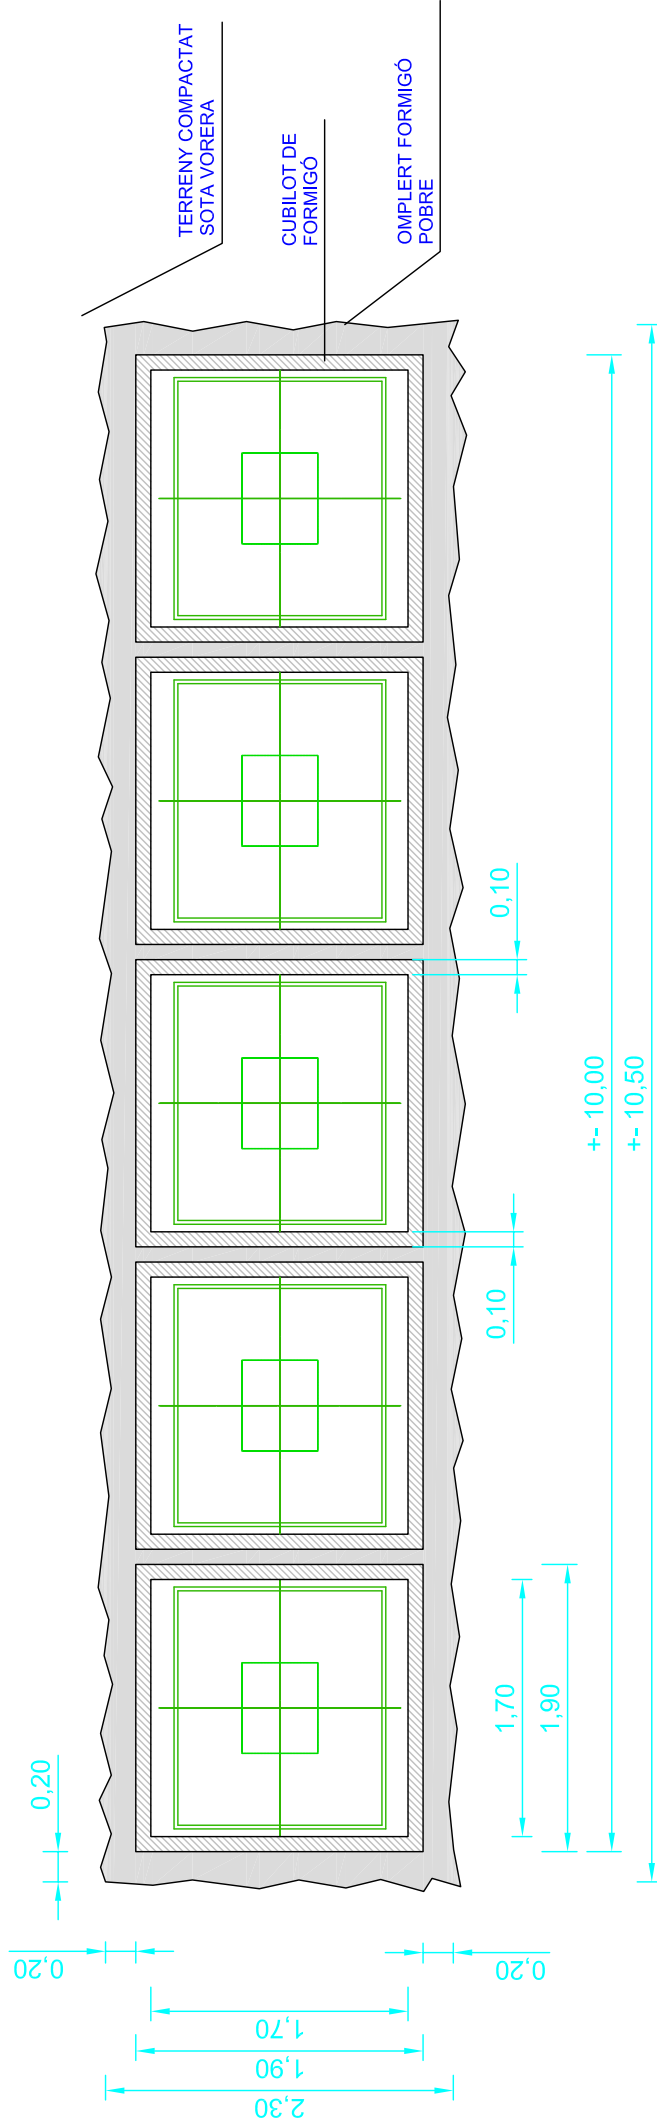

PROJECTE DE MILLORA MEDIAMBIENTALS
EN EL SECTOR DELS RESIDUS DE TARRAGONA.
INSTAL·LACIÓ DE 104 ILLES DE CONTENIDORS
SOTERRATS.

TARRAGONA



EXP: AB01324-10
FEBRER 2010

PLANOL
DETALLS ILLA


DE 5 CONTENIDORS

ESCALA: 1 / 50




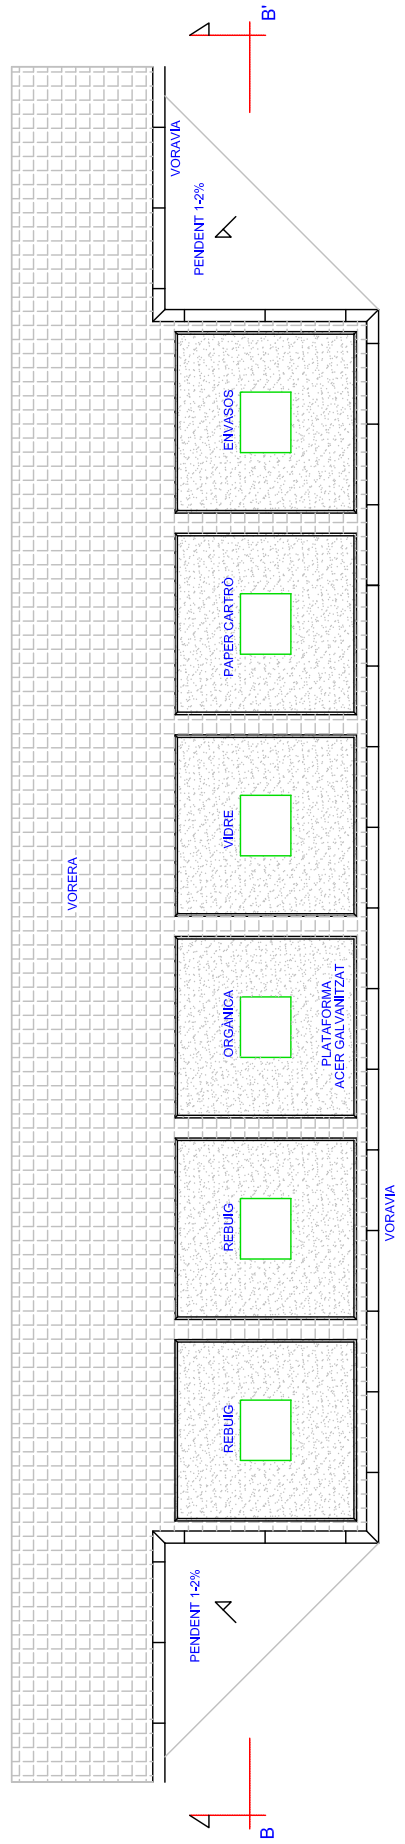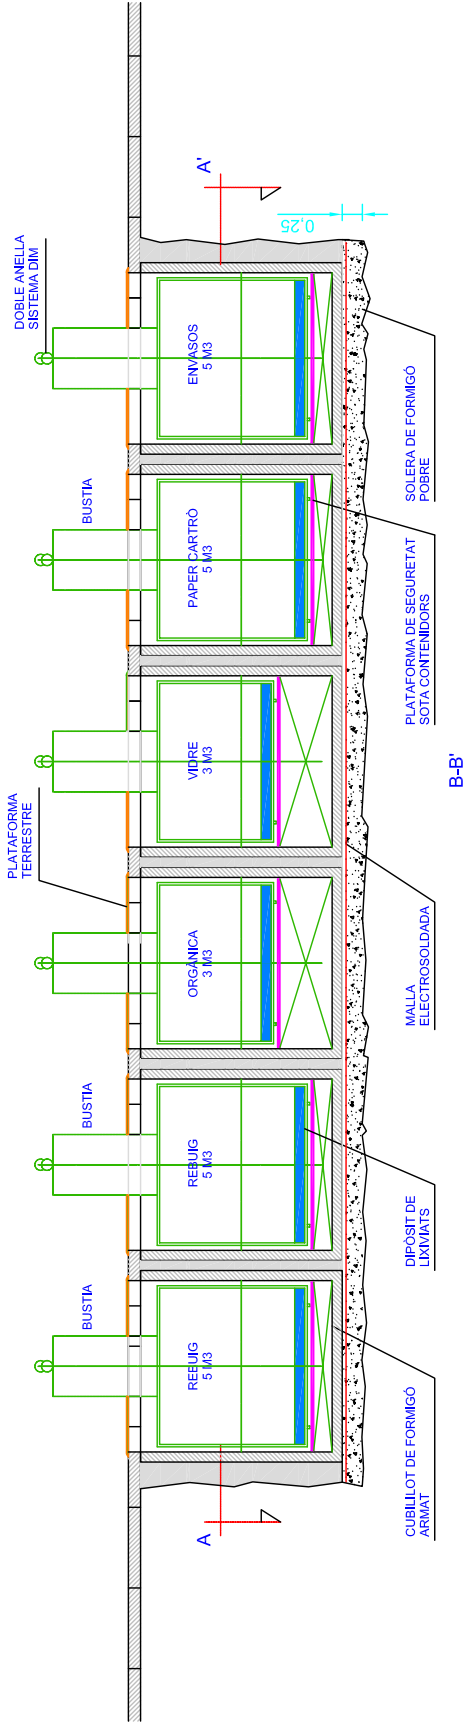

PLANTA

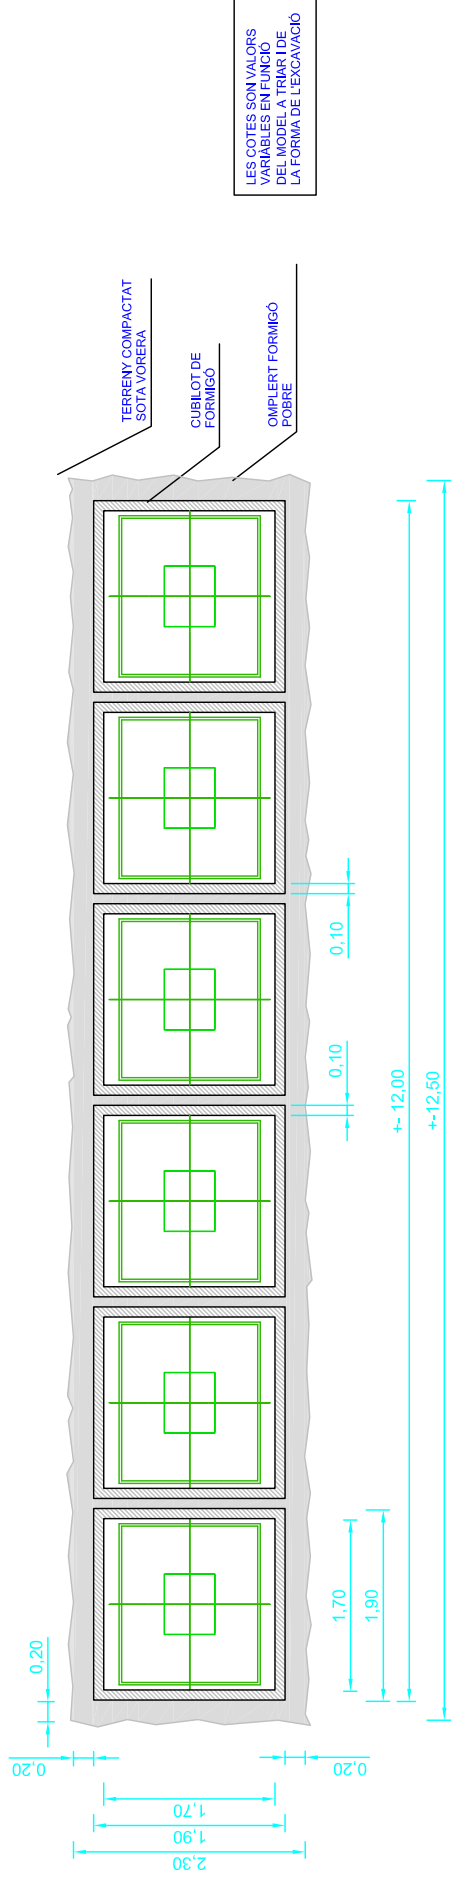

LES COTES SON VALORS
VARIABLES EN FUNCIÓ
DEL MODEL A TRIAR I DE
LA FORMA DE L'EXCAVACIÓ

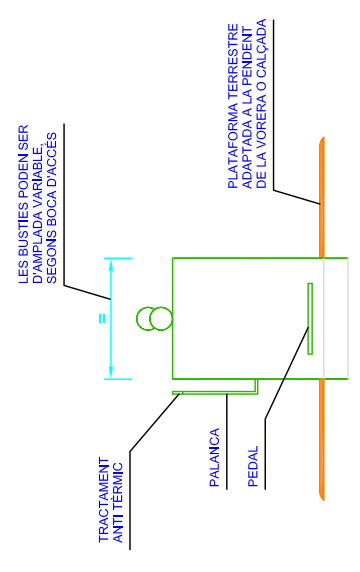

LES BUSTIES AMB PORTA
PREVIA S'ACCIONARAN AMB
PALANCA I PEDAL
ESCALA 1:25

LES BUSTIES D'ORGÁNICA I
REBUIG SEMPRE TINDRAN
PALANCA I PEDAL

PROJECTE DE MILLORA MEDIAMBIENTALS
EN EL SECTOR DELS RESIDUS DE TARRAGONA.
INSTAL·LACIÓ DE 104 IL·LES DE CONTENIDORS
SOTERRATS.

TARRAGONA

EXP: AB01324-10
FEBRER 2010

PLANOL
DETALLS ILLA
DE 6 CONTENIDORS

ESCALA: 1 / 75




8

Serveis Tècnics d'Enginyeria Industrial
L'ENGINYER INDUSTRIAL
MUNICIPAL



AJUNTAMENT DE
TARRAGONA

JULI CADENA GUTIERREZ

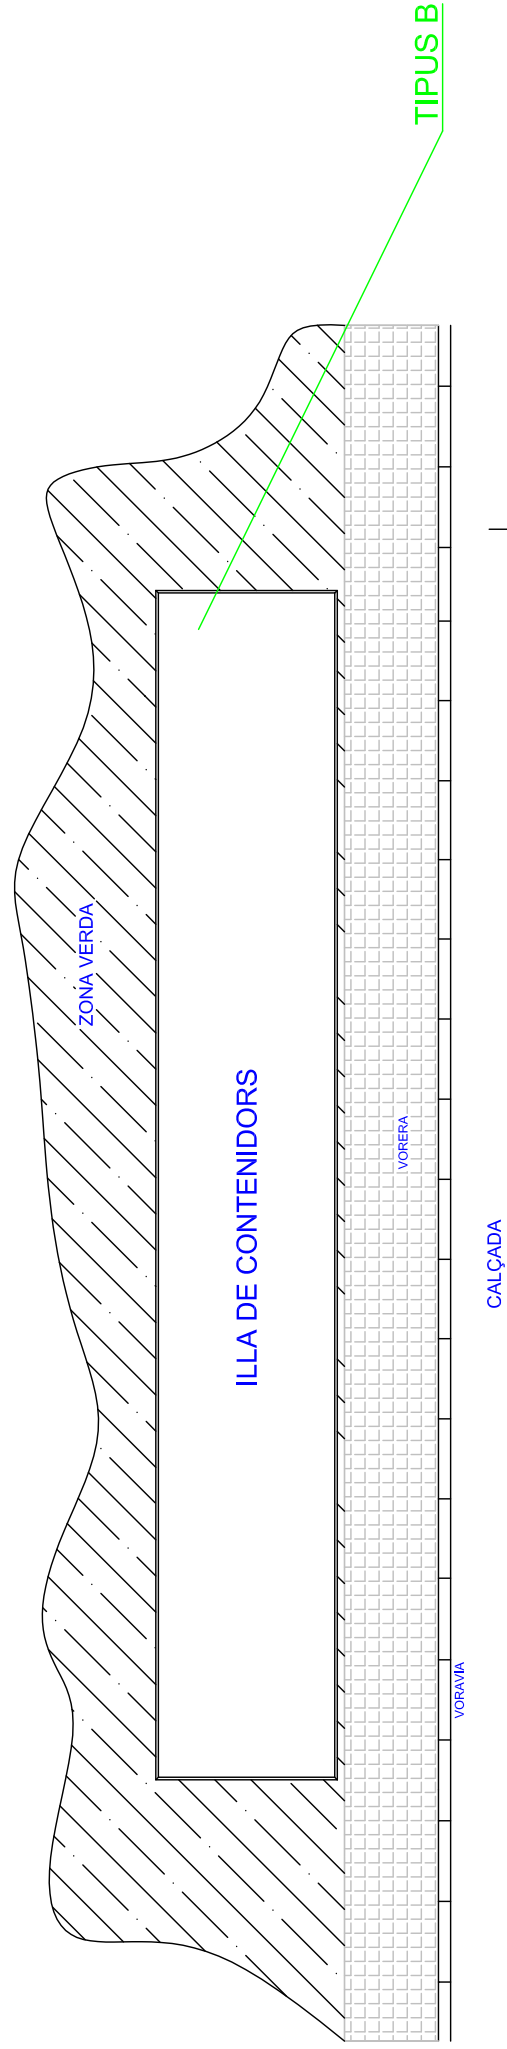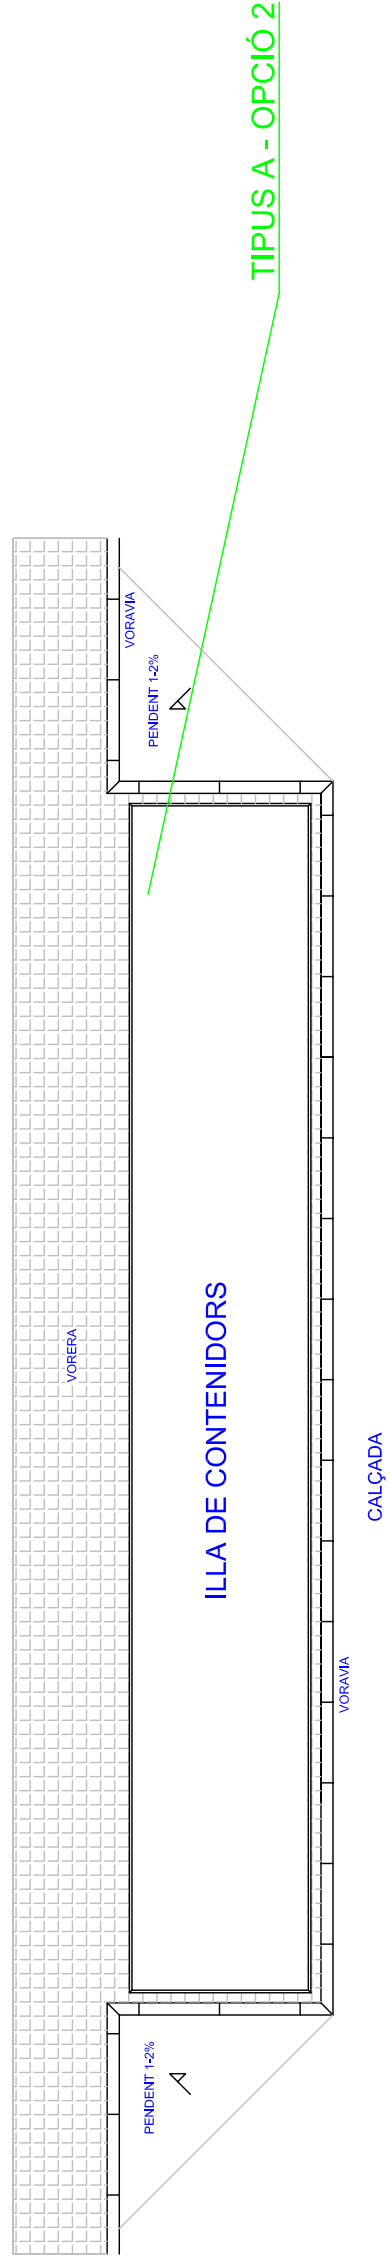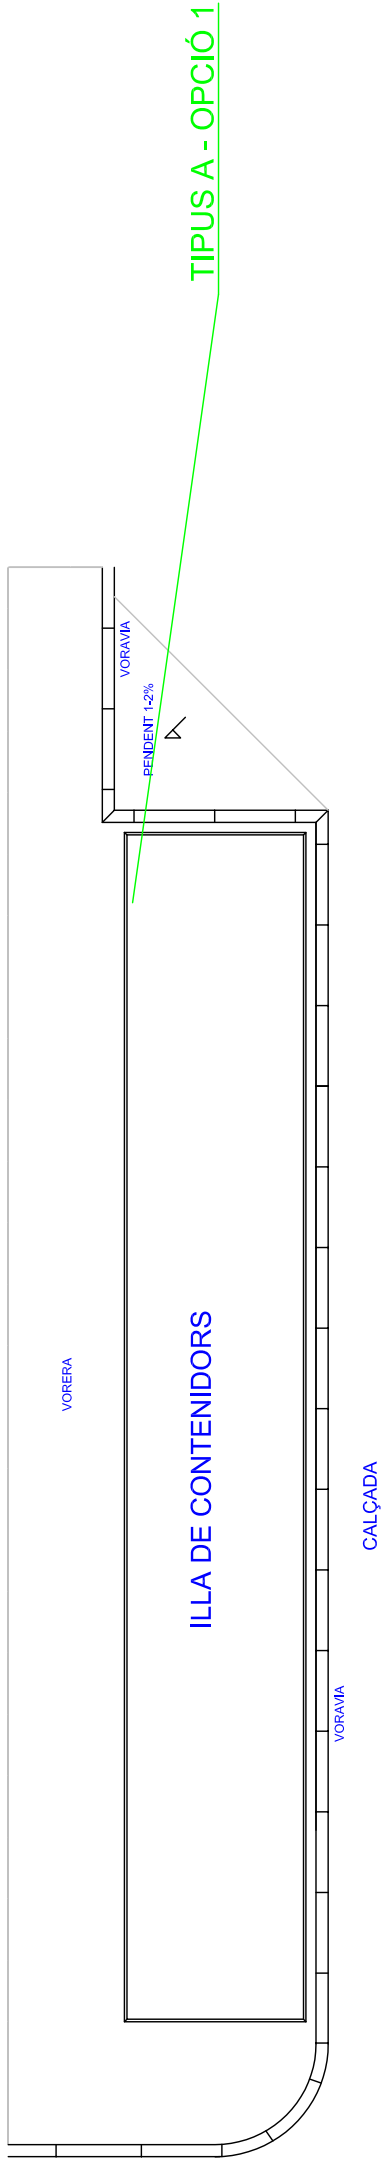

PROJECTE DE MILLORA MEDIAMBIENTALS
EN EL SECTOR DELS RESIDUS DE TARRAGONA.
INSTAL·LACIÓ DE 104 ILLES DE CONTENIDORS
SOTERRATS.

TARRAGONA

EXP: AB01324-10
FEBRER 2010

PLANOL

TIPUS D'ILLA

TIPUS A - TIPUS B

ESCALA: 1 / 75


9

Serveis Tècnics d'Enginyeria Industrial
L'ENGINYER INDUSTRIAL
MUNICIPAL




AJUNTAMENT DE
TARRAGONA

JULI CADENA GUTIERREZ

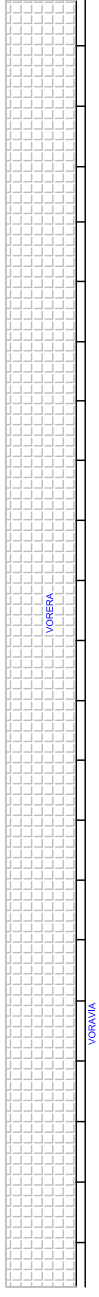

CALÇADA

TIPUS C


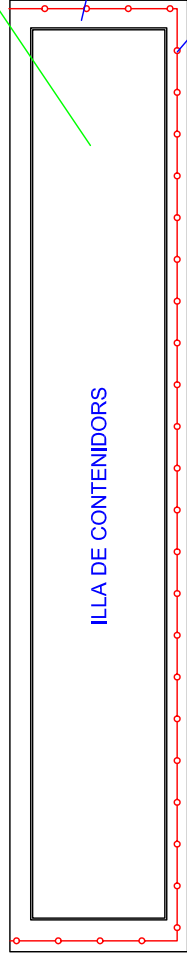


ILLA DE CONTENIDORS


ILLA HA CONSTRUIR S'UTILITZA PER LA INSTAL·LACIÓ DELS CONTENIDORS.

PROTECCIÓ

CALÇADA

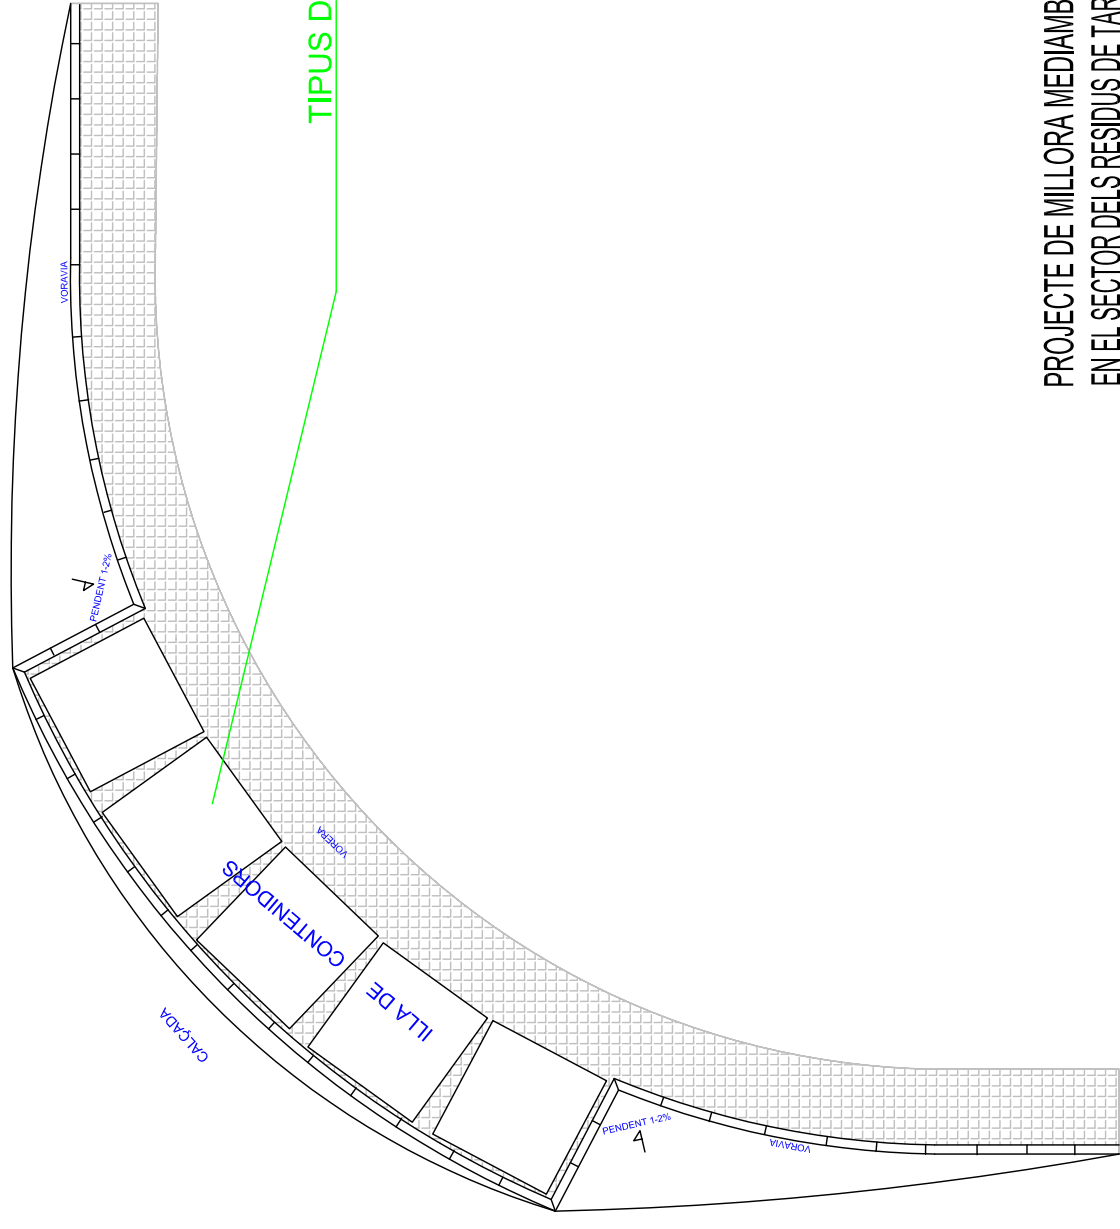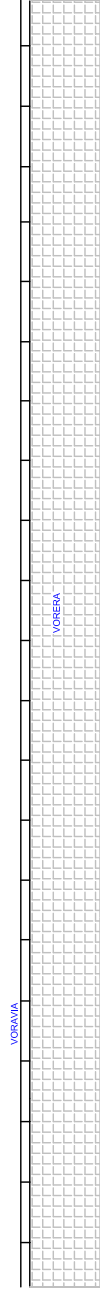


TIPUS D

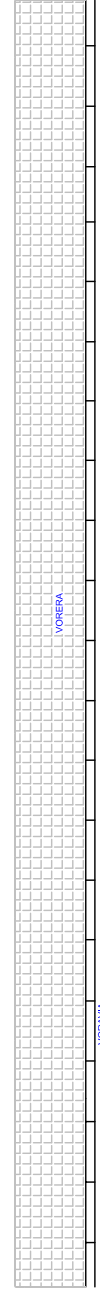

CALÇADA


TIPUS E

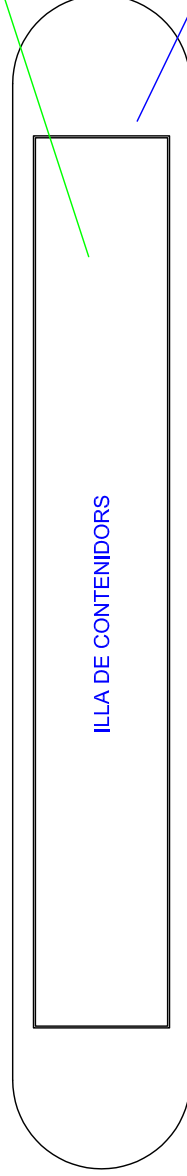

ILLA DE CONTENIDORS

ILLA EN CALÇADA EXISTENT. REGULADORA DE TRANSIT. S'UTILITZA PER LA INSTAL·LACIÓ DELS CONTENIDORS.

CALÇADA

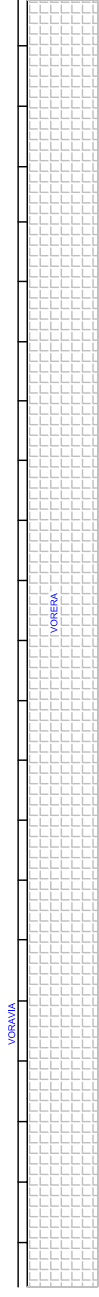

PROJECTE DE MILLORA MEDIAMBIENTALS
EN EL SECTOR DELS RESIDUS DE TARRAGONA.
INSTAL·LACIÓ DE 104 ILLES DE CONTENIDORS
SOTERRATS.

TARRAGONA

EXP: A01324-09
JUNY 2009

PLANOL

TIPUS D'ILLA

TIPUS C - TIPUS D - TIPUS E

ESCALA: 1 / 100


10

Serveis Tècnics d'Enginyeria Industrial
L'ENGINYER INDUSTRIAL
MUNICIPAL



AJUNTAMENT DE
TARRAGONA

JULI CADENA GUTIERREZ

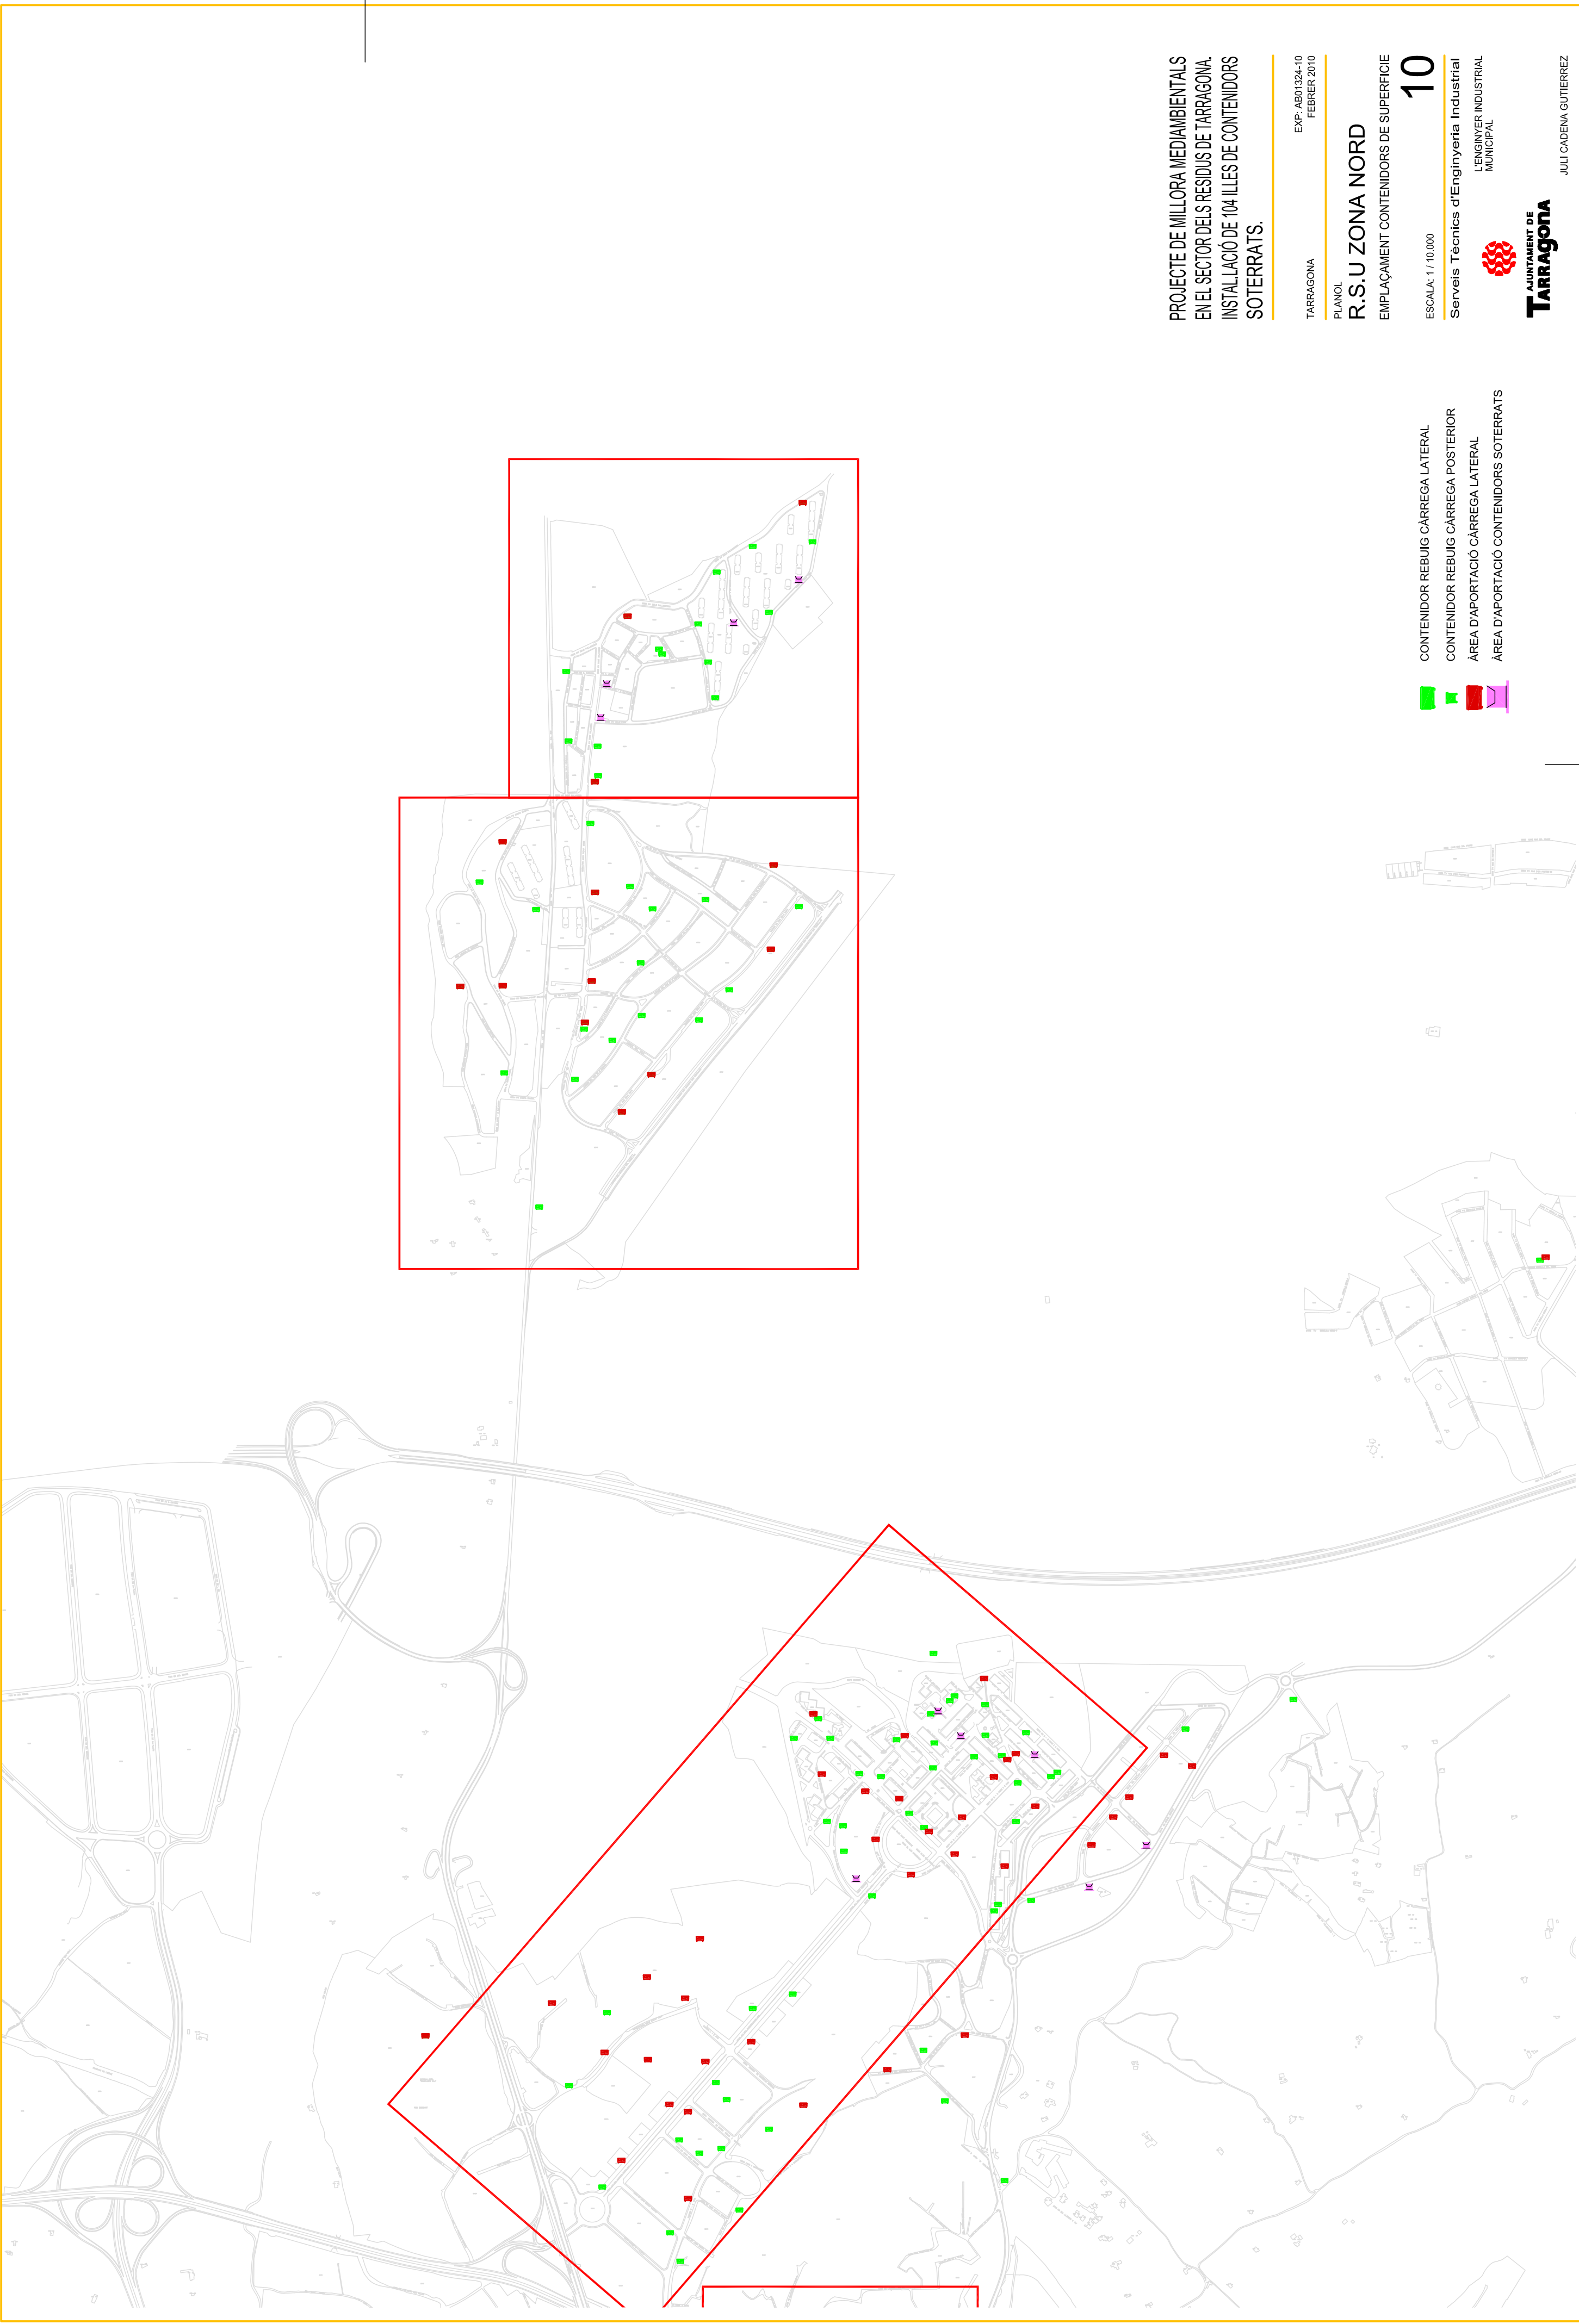

PROJECTE DE MILLORA MEDIAMBIENTALS
EN EL SECTOR DELS RESIDUS DE TARRAGONA.
INSTAL·LACIÓ DE 104 IL·LES DE CONTENIDORS
SOTERRATS.

TARRAGONA
EXP: AB01324-10
FEBRER 2010

PLANO:
R.S.U ZONA NORD

EMPLAÇAMENT CONTENIDORS DE SUPERFÍCIE

10

ESCALA: 1 / 10.000

Serveis Tècnics d'Enginyeria Industrial
L'ENGINYER INDUSTRIAL
MUNICIPAL



AJUNTAMENT DE
Tarragona

JULI CADENA GUTIERREZ

- CONTENIDOR REBUIG CÀRREGA LATERAL
- CONTENIDOR REBUIG CÀRREGA POSTERIOR
- ÀREA D'APORTACIÓ CÀRREGA LATERAL
- ÀREA D'APORTACIÓ CONTENIDORS SOTERRATS