


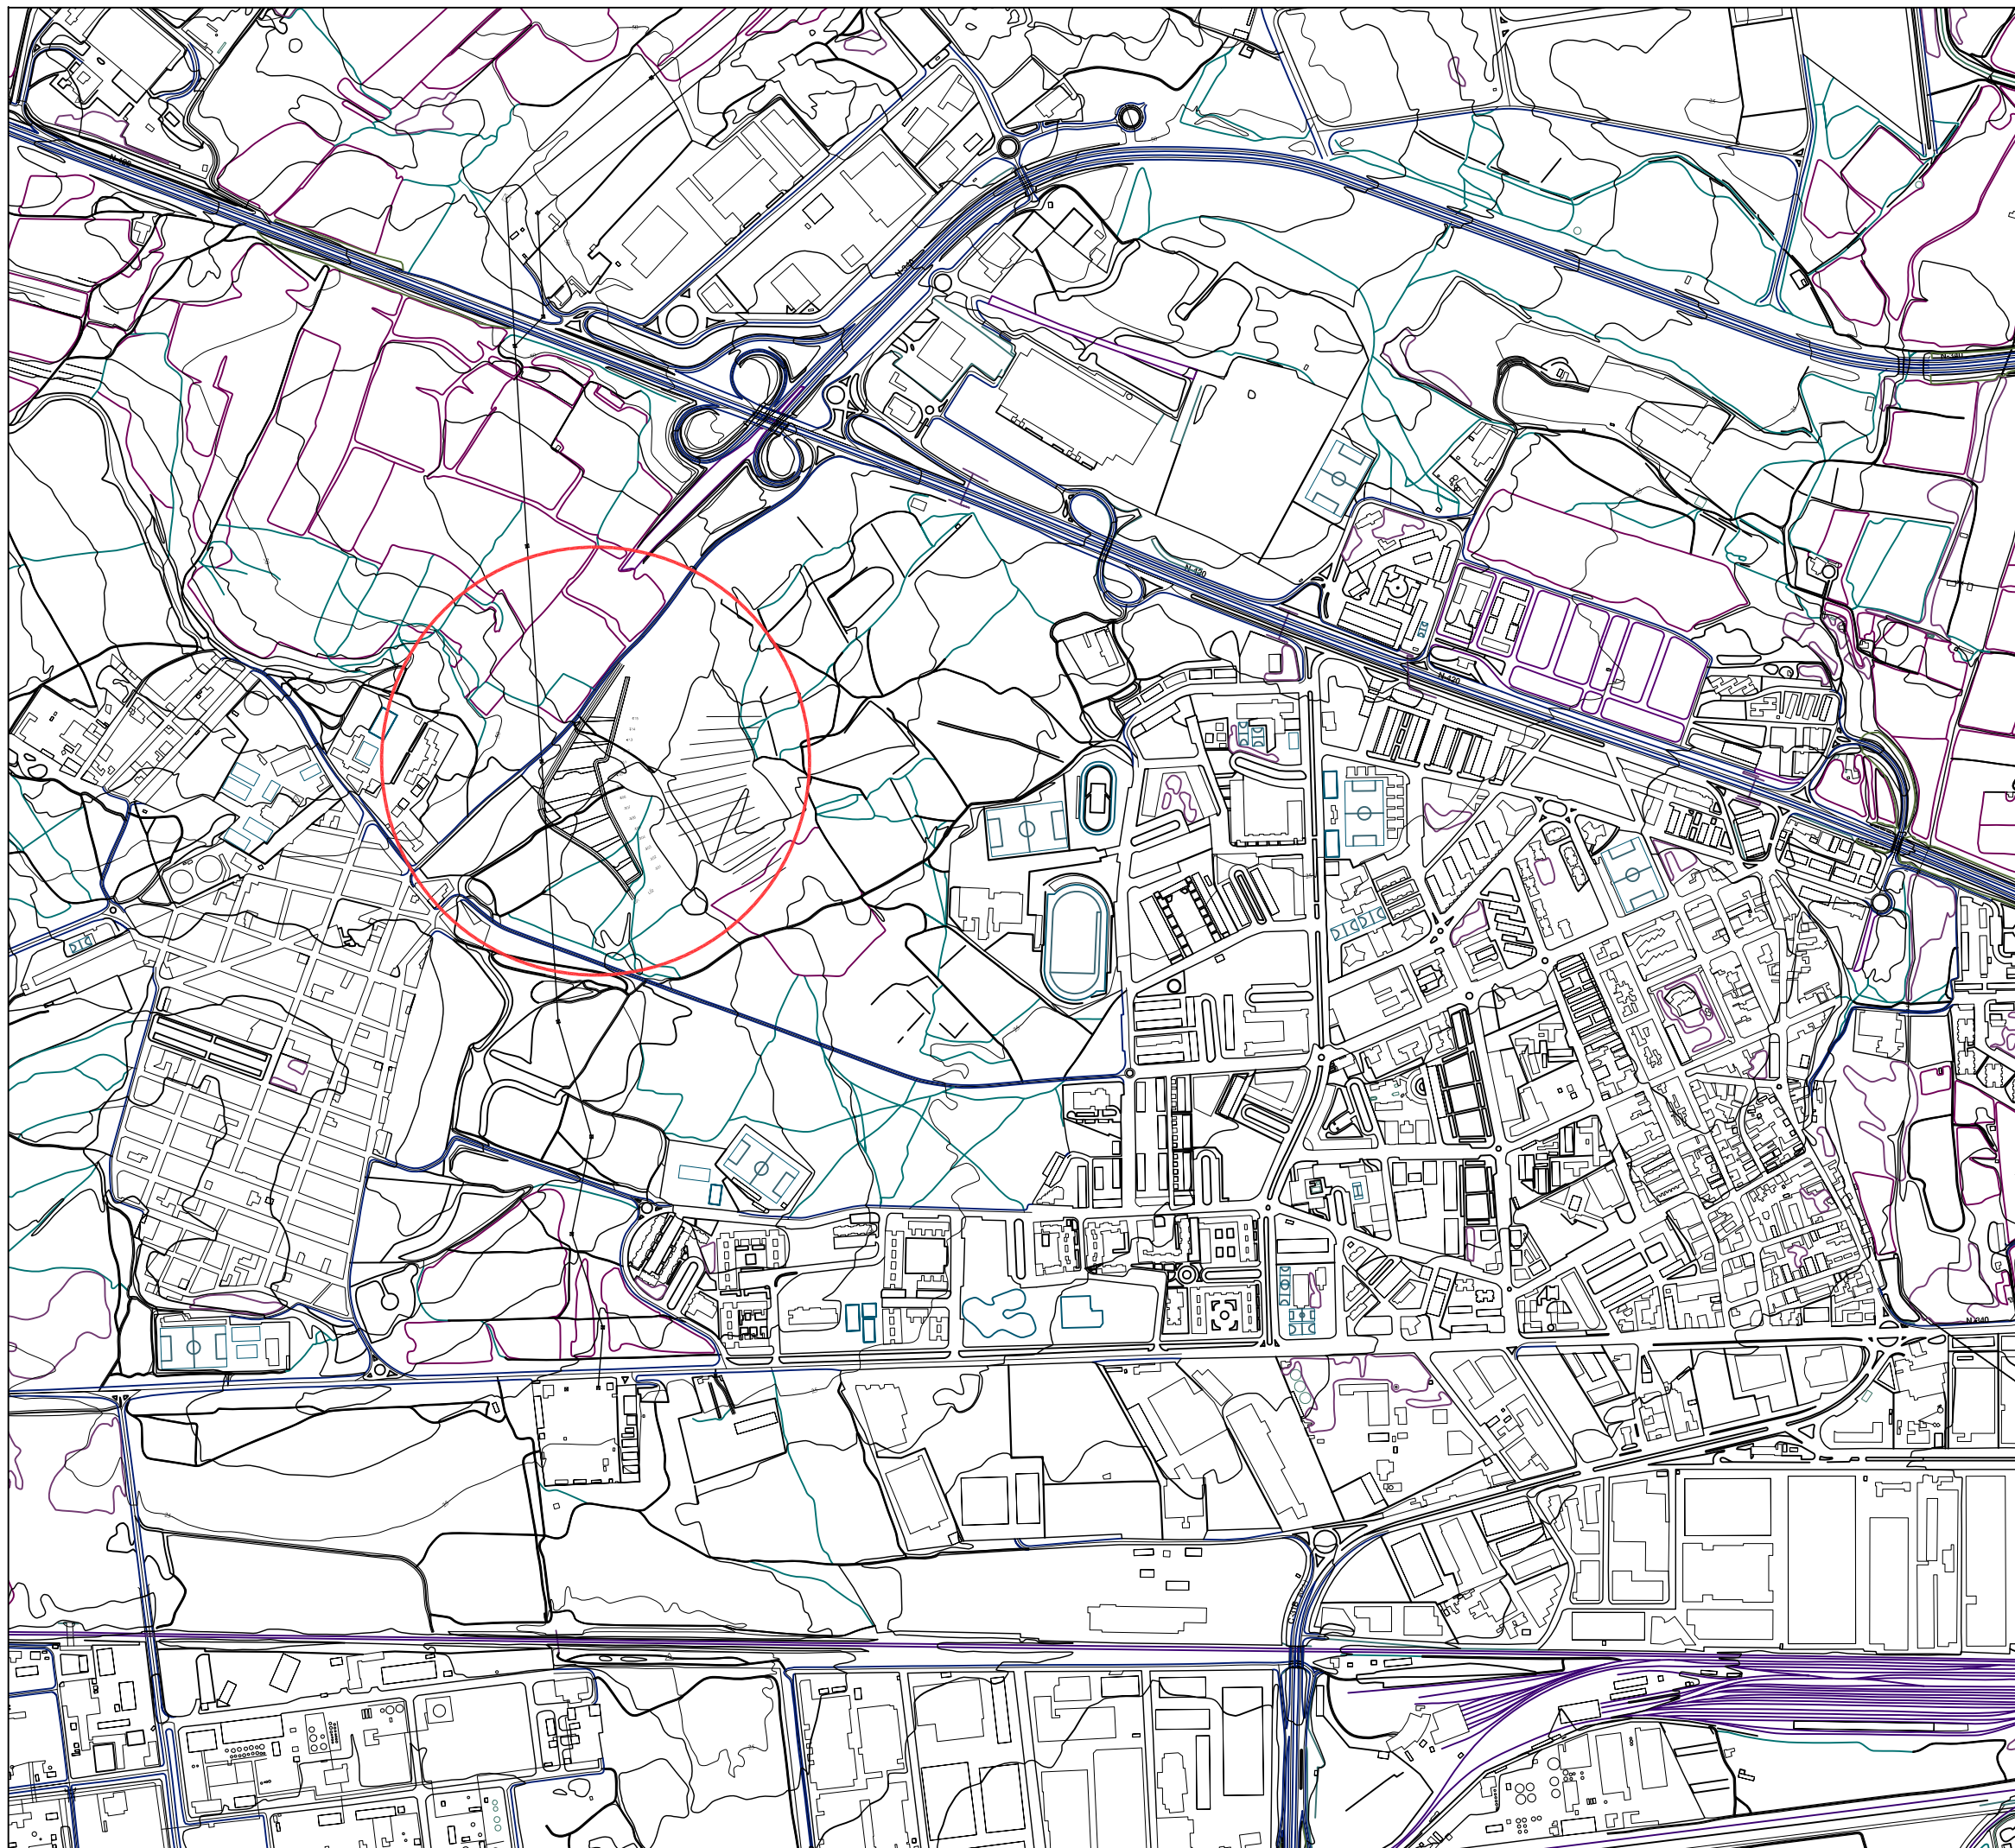


PARC CAMÍ DE LA COMA  
NOU PARC-APARCAMENT NÀSTIC F.C.

 ARQUITECTE	 AJUNTAMENT DE TARRAGONA
0 100 500	ESCALA: DIN A1 1/10000 DIN A3 1/20000
PROJECTE EXECUTIU	FEBRER 2010
URBANITZACIÓ U00-SITUACIÓ I EMPLAÇAMENT SITUACIÓ	NOM: PLANOL U 0 0 A F 1




**PARC CAMÍ DE LA COMA**  
NOU PARC-APARCAMENT NÀSTIC F.C.

 <b>ARQUITECTE</b>	 <b>AJUNTAMENT DE TARRAGONA</b>
0 50 250	ESCALA: DIN A1 1/5000 DIN A3 1/10000
PROJECTE EXECUTIU	FEBRER 2010
URBANITZACIÓ 000-SITUACIÓ I EMPLAÇAMENT EMPLAÇAMENT	NOM. PLANCH U 0 0 A F 2

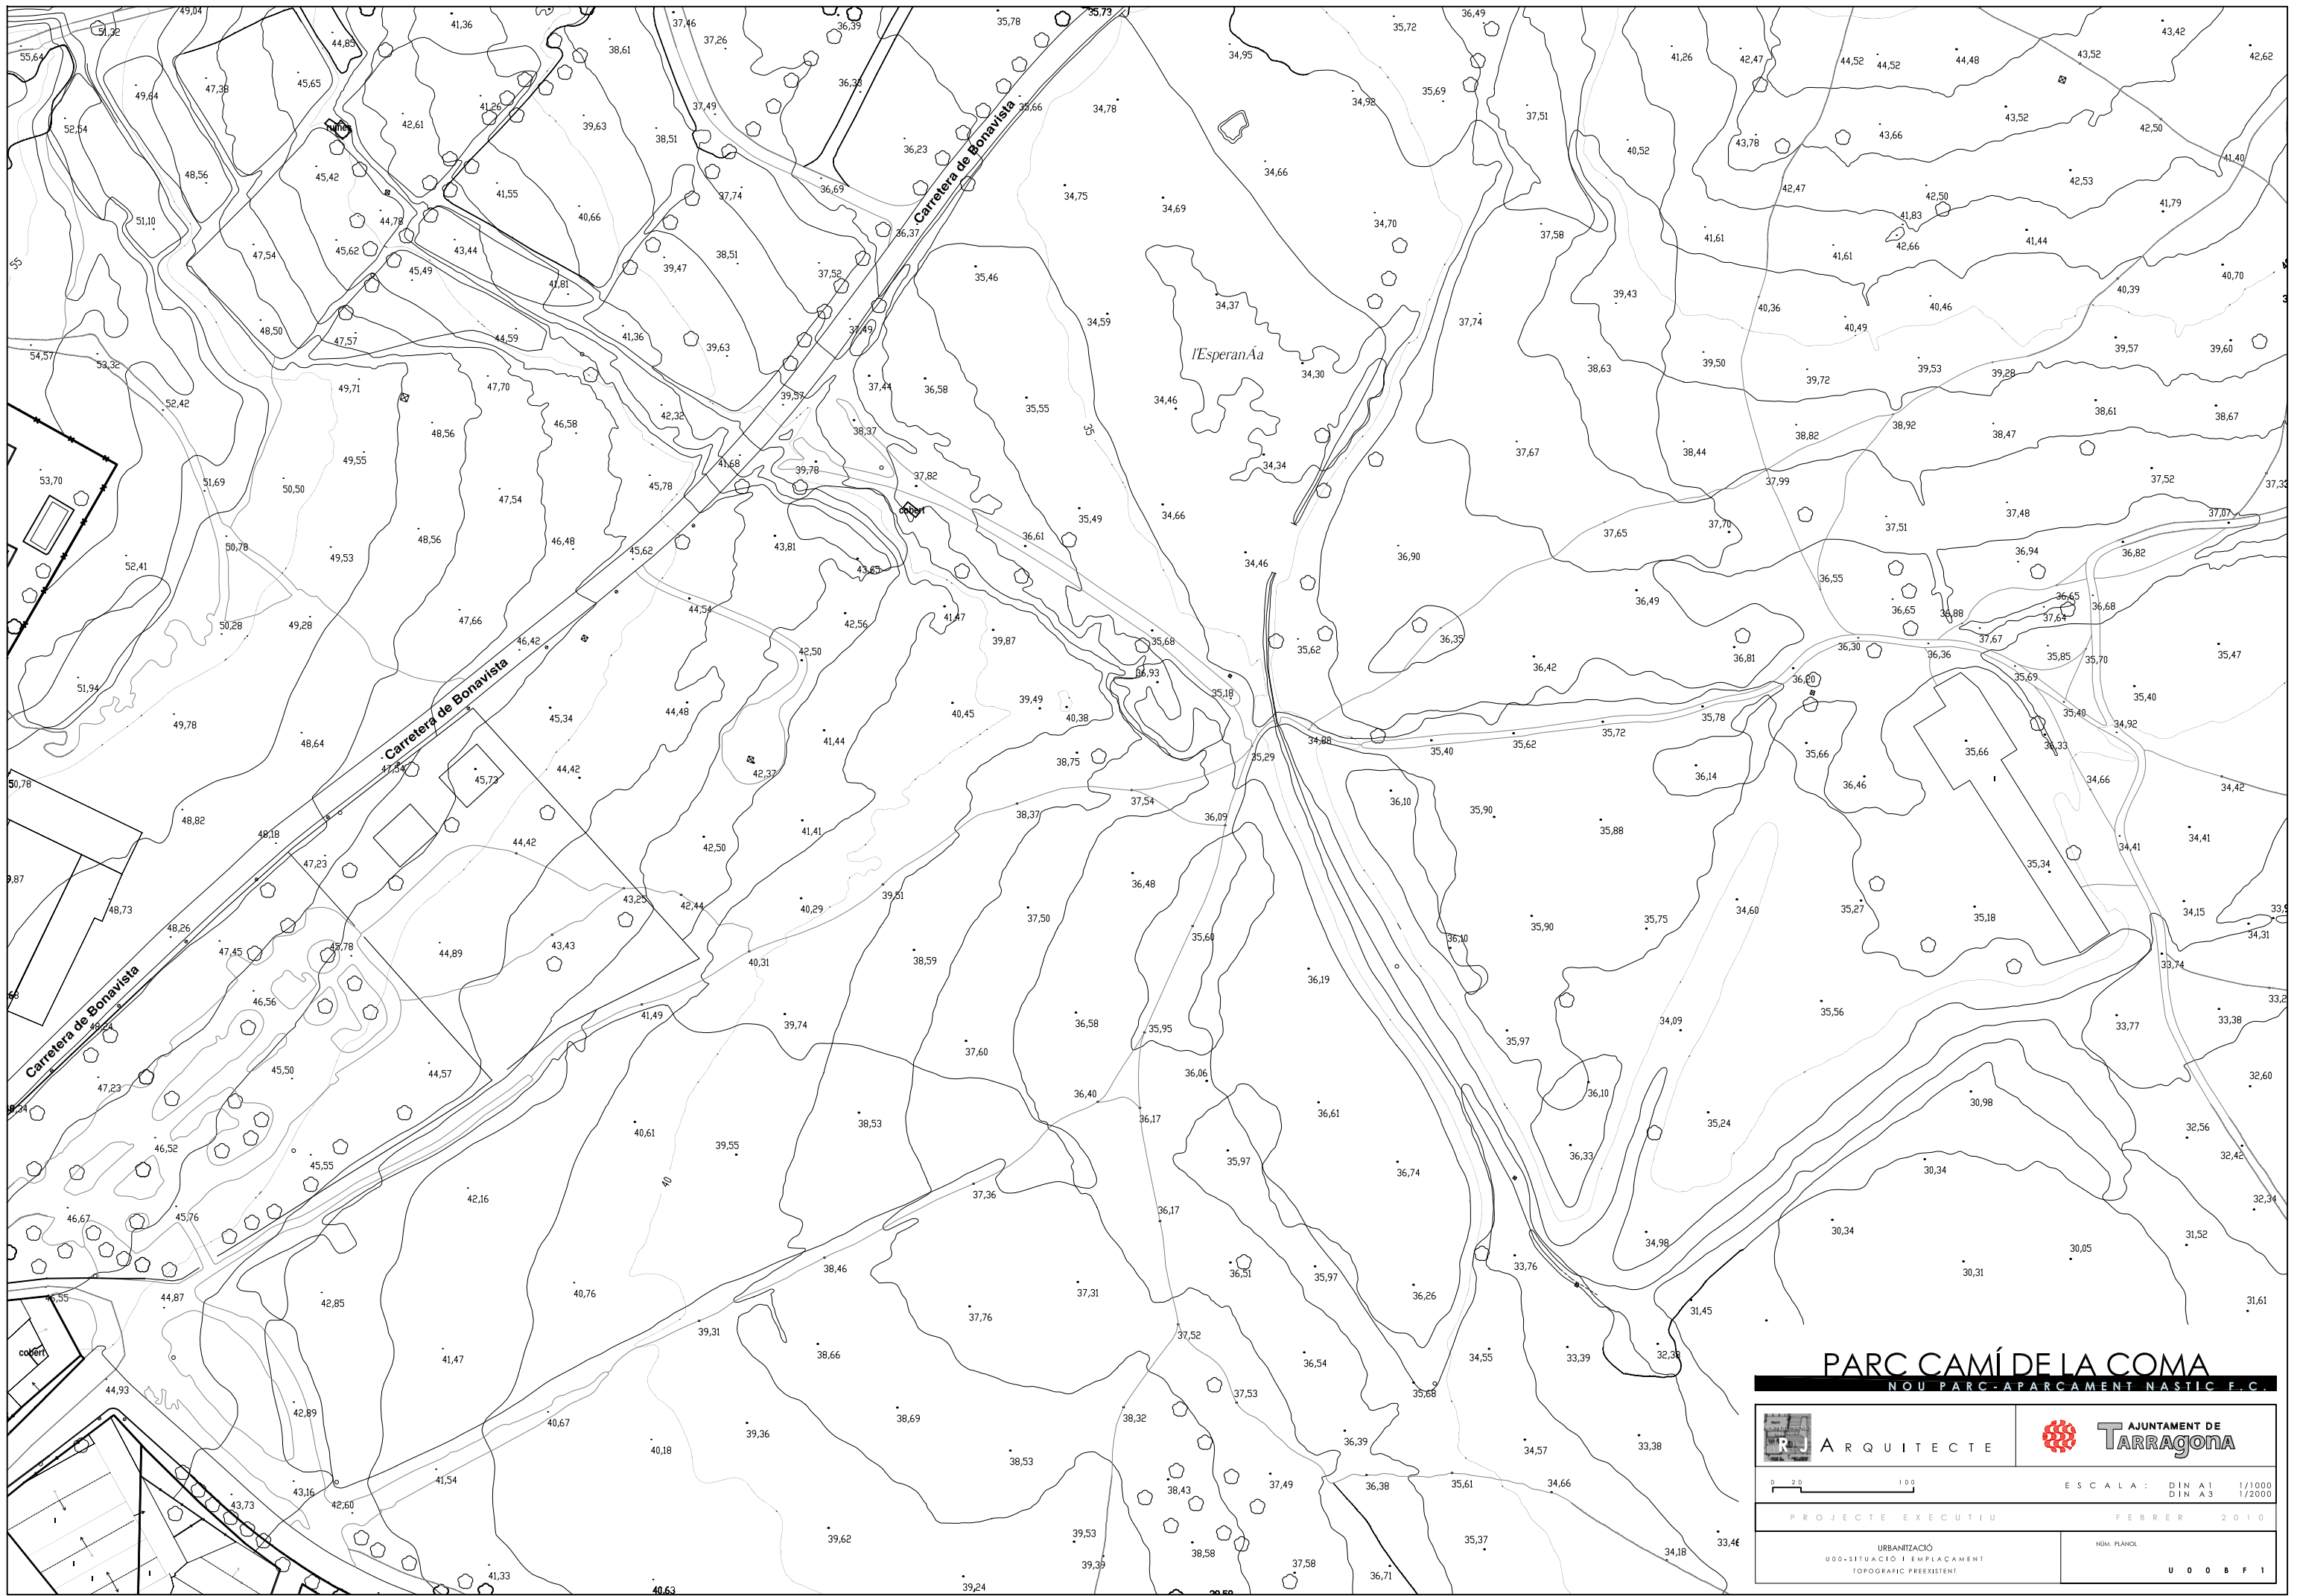


**PARC CAMÍ DE LA COMA**  
NOU PARC-APARCAMENT NÀSTIC F.C.

 <b>ARQUITECTE</b>	 <b>TAJUNTAMENT DE TARRAGONA</b>
ESCALA: DIN A1 1/1000 DIN A3 1/2000	
PROJECTE EXECUTIU FEBRER 2010	
URBANITZACIÓ U00-SITUACIÓ I EMPLAÇAMENT TOPOGRÀFIC PREEXISTENT	NOM: PLANOL <b>U 0 0 B F I</b>

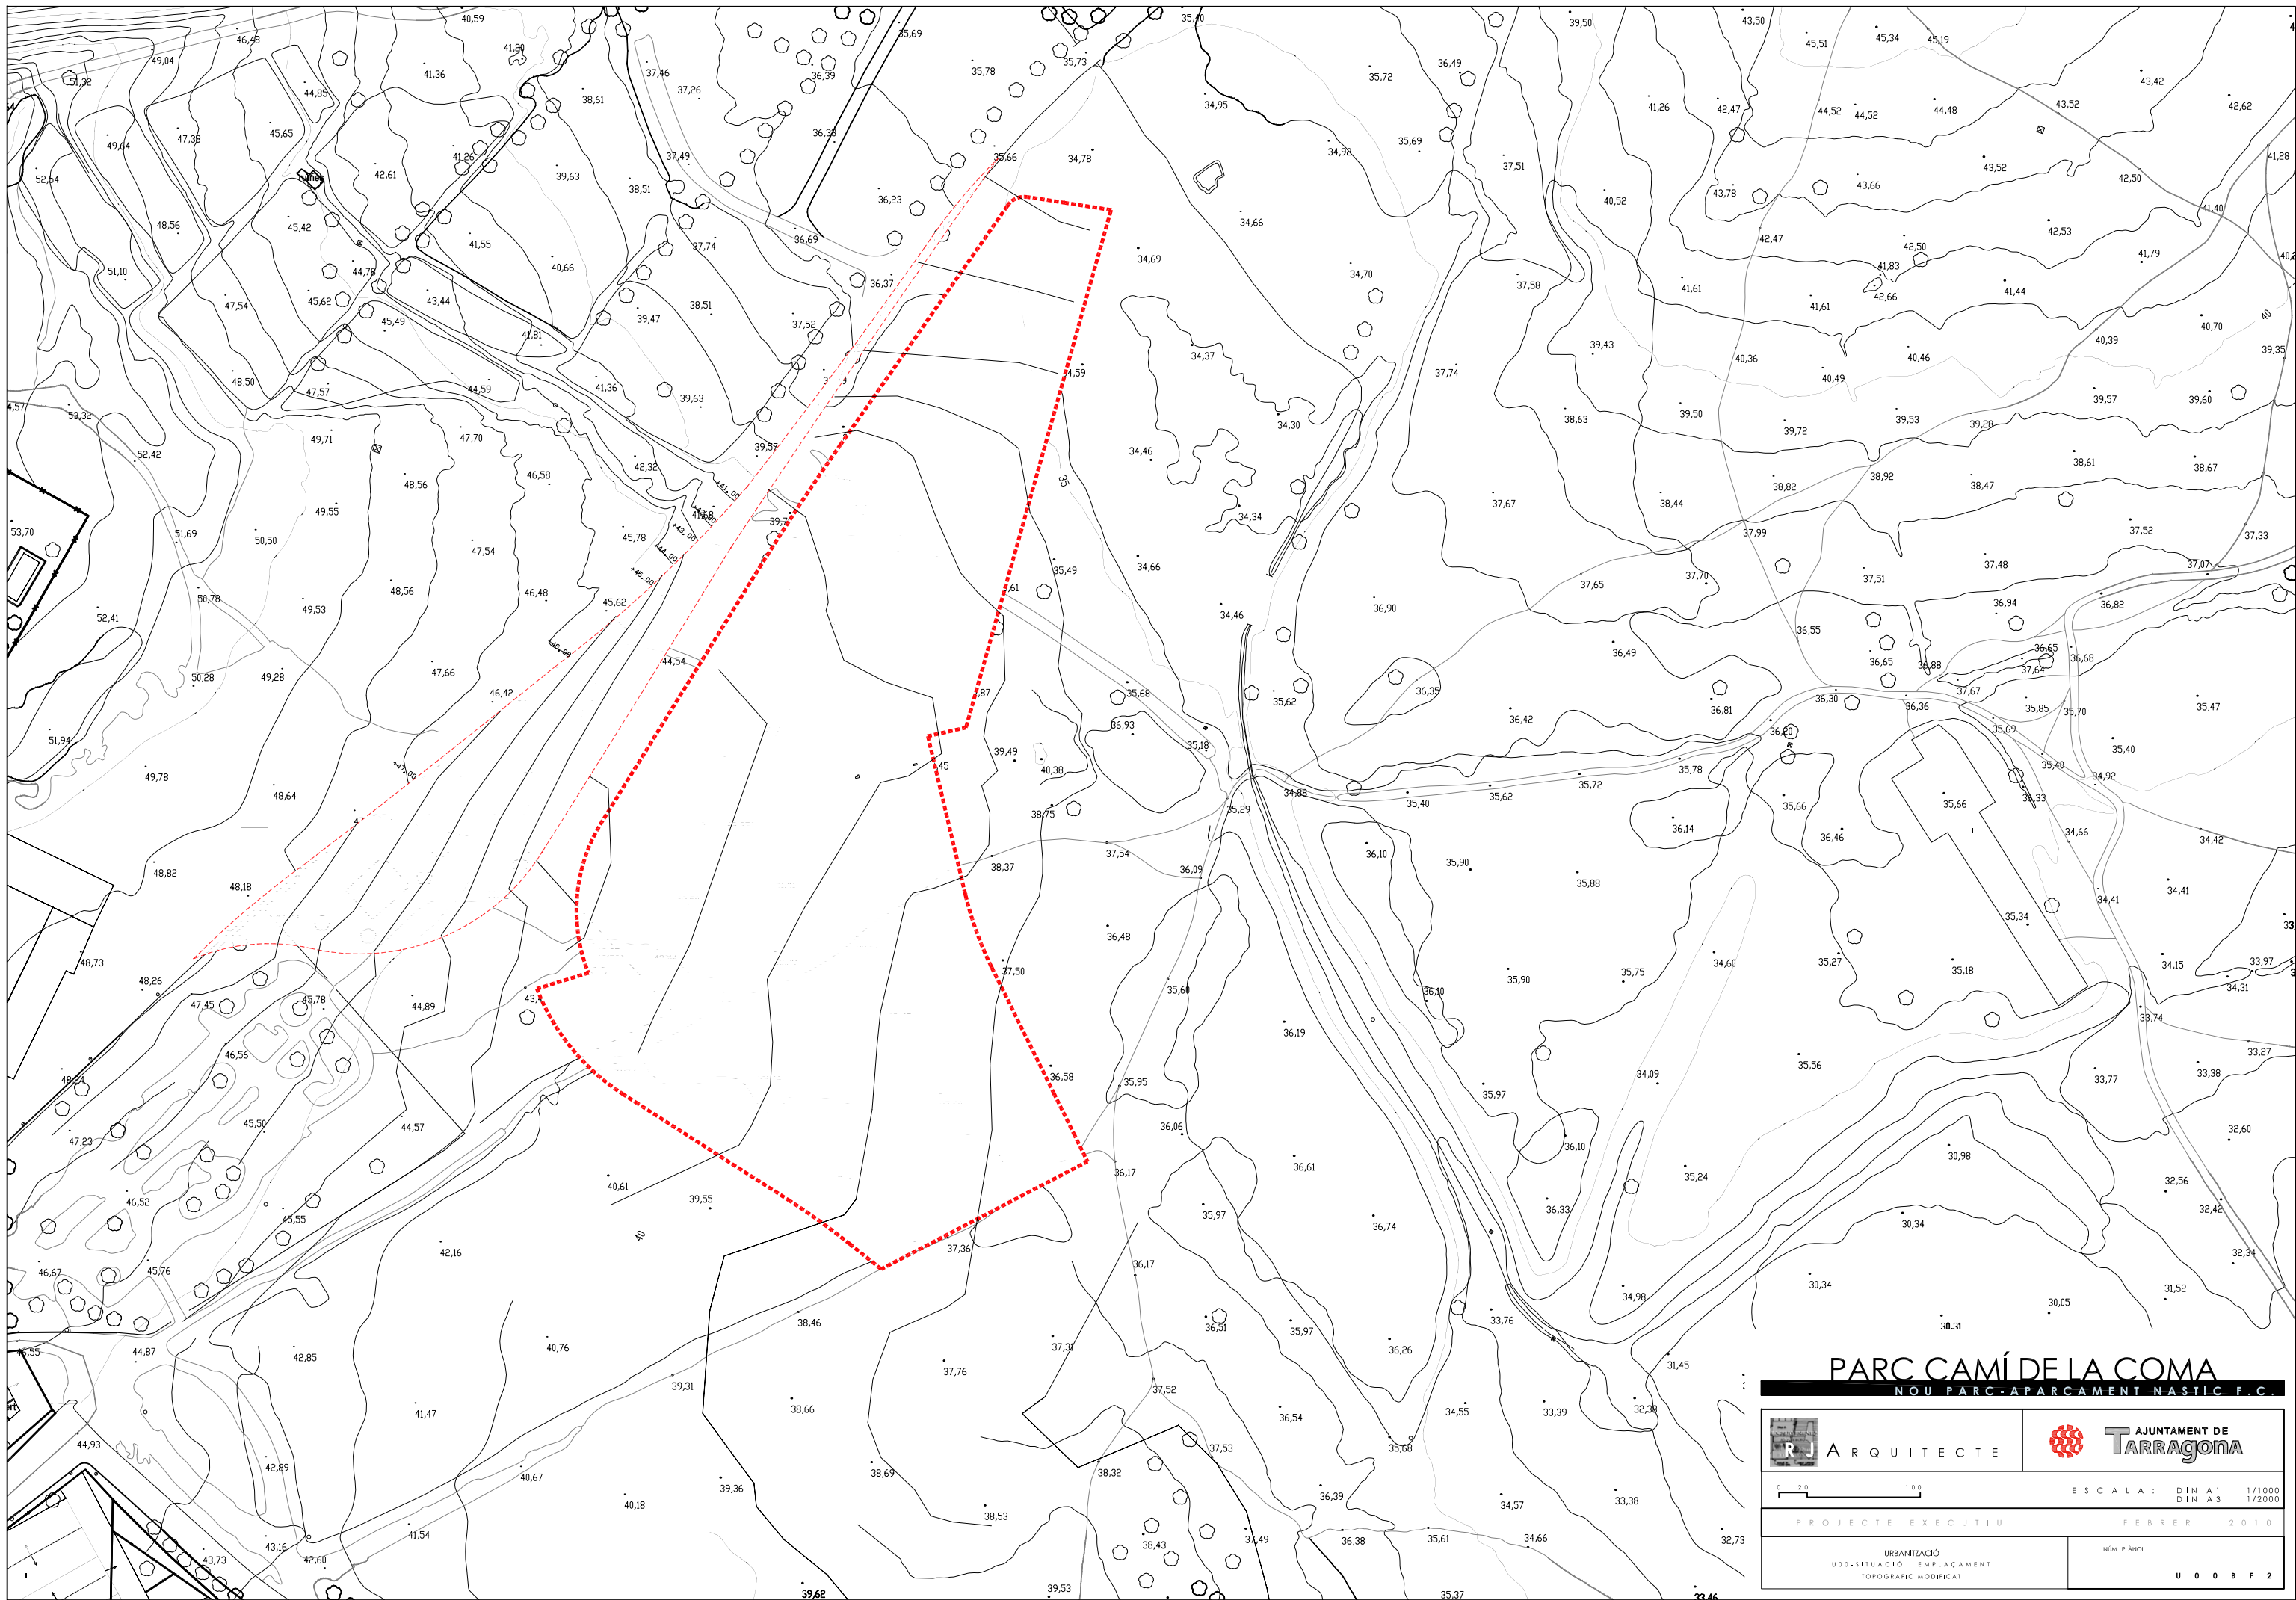



**PARC CAMÍ DE LA COMA**  
 NOU PARC-APARCAMENT NÀSTIC F.C.

 <b>ARQUITECTE</b>	 <b>AJUNTAMENT DE TARRAGONA</b>
<p>ESCALA: DIN A1 1/1000          DIN A3 1/2000</p>	
<p>PROJECTE EXECUTIU FEBRER 2010</p>	
<p>URBANITZACIÓ          U00-SITUACIÓ I EMPLAÇAMENT          TOPOGRÀFIC MODIFICAT</p>	<p>NOM: PLANOL          U 0 0 B F 2</p>

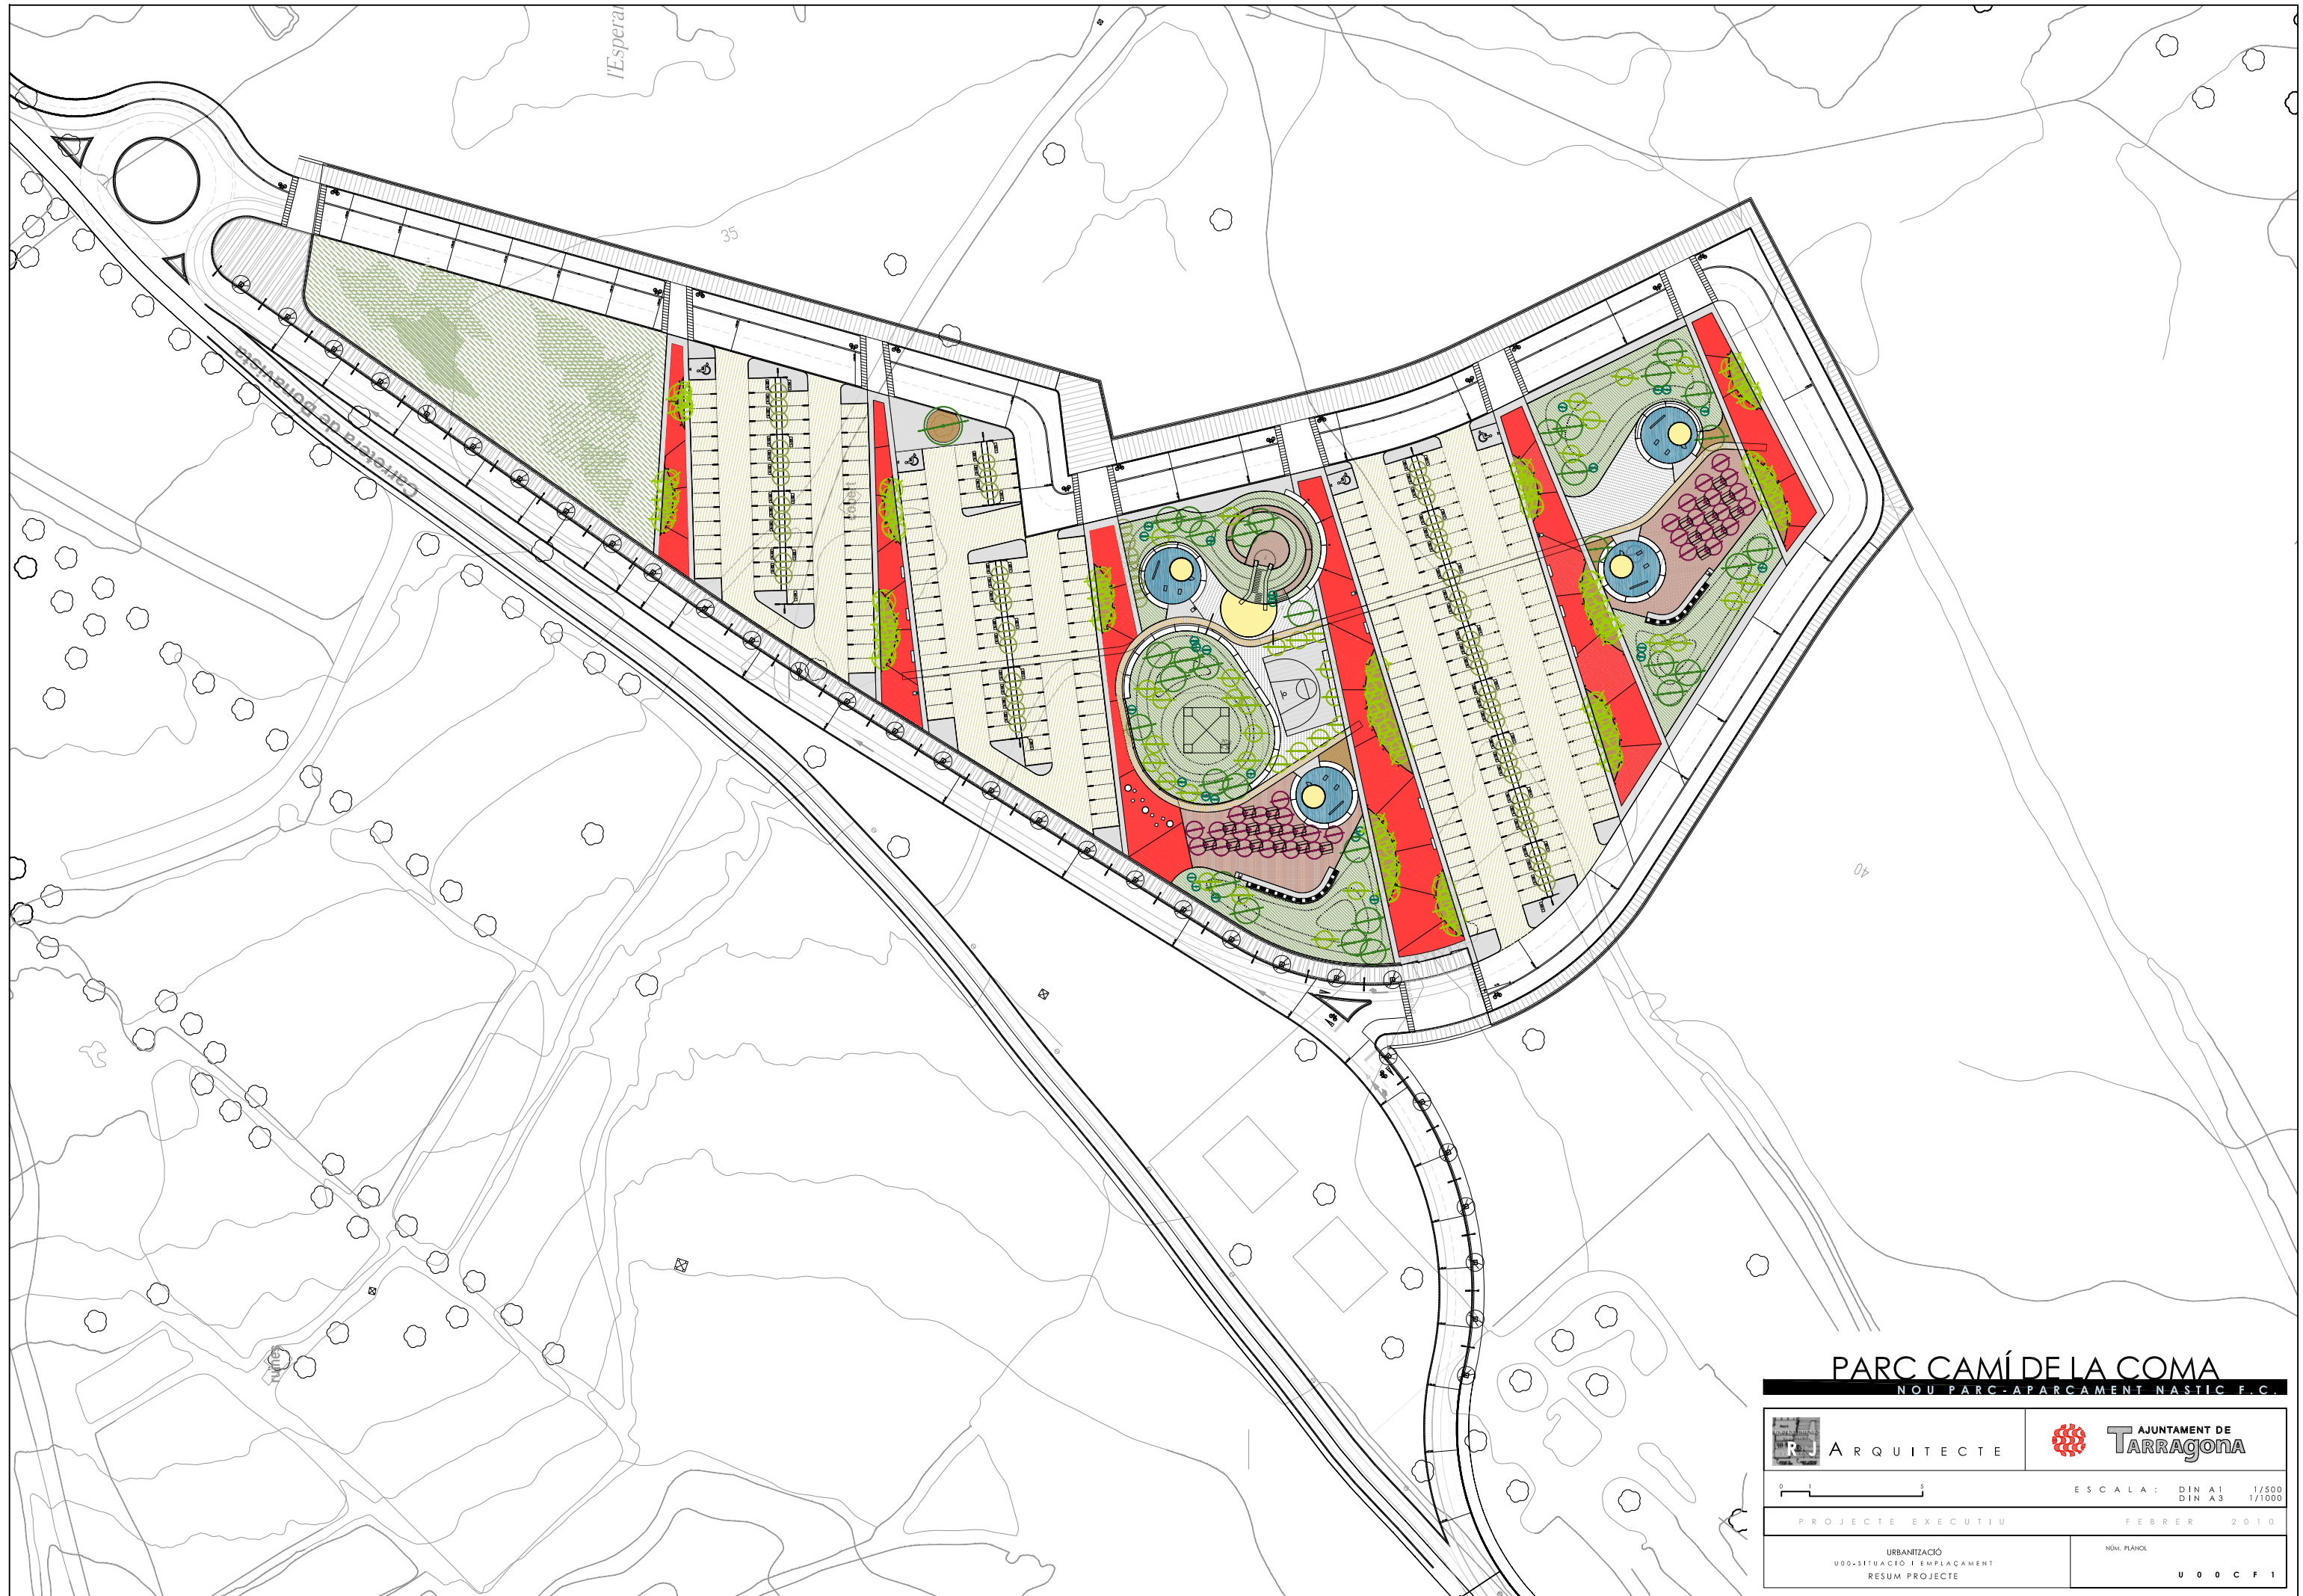

**PARC CAMÍ DE LA COMA**  
 NOU PARC-APARCAMENT NÀSTIC F.C.

 <b>ARQUITECTE</b>	 <b>AJUNTAMENT DE TARRAGONA</b>
	<b>ESCALA:</b> DIN A1 1/500 DIN A3 1/1000
<b>PROJECTE EXECUTIU</b> FEBRER 2010	
URBANITZACIÓ U00-SITUACIÓ I EMPLACAMENT RESUM PROJECTE	NÚM. PLANOL <b>U 0 0 C F 1</b>

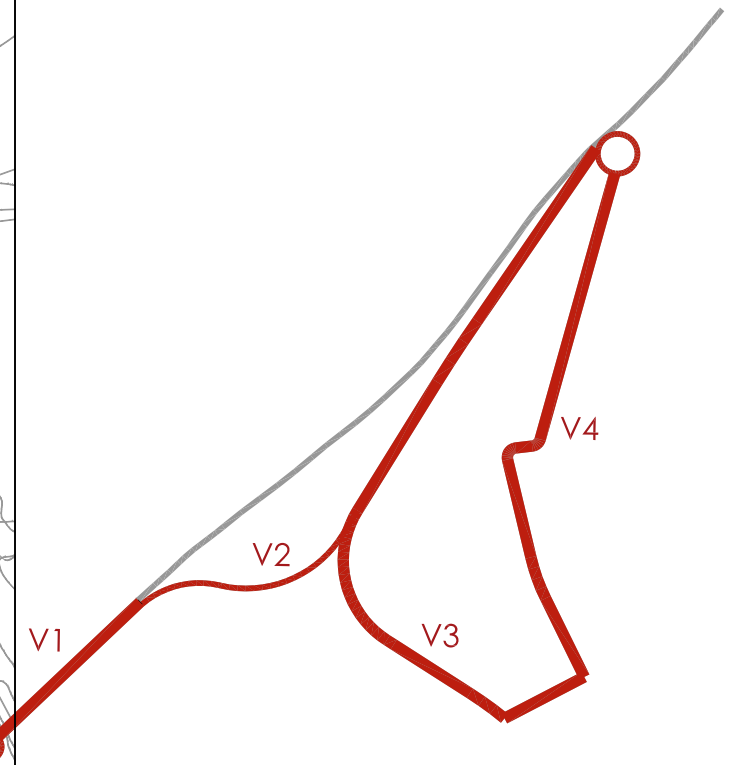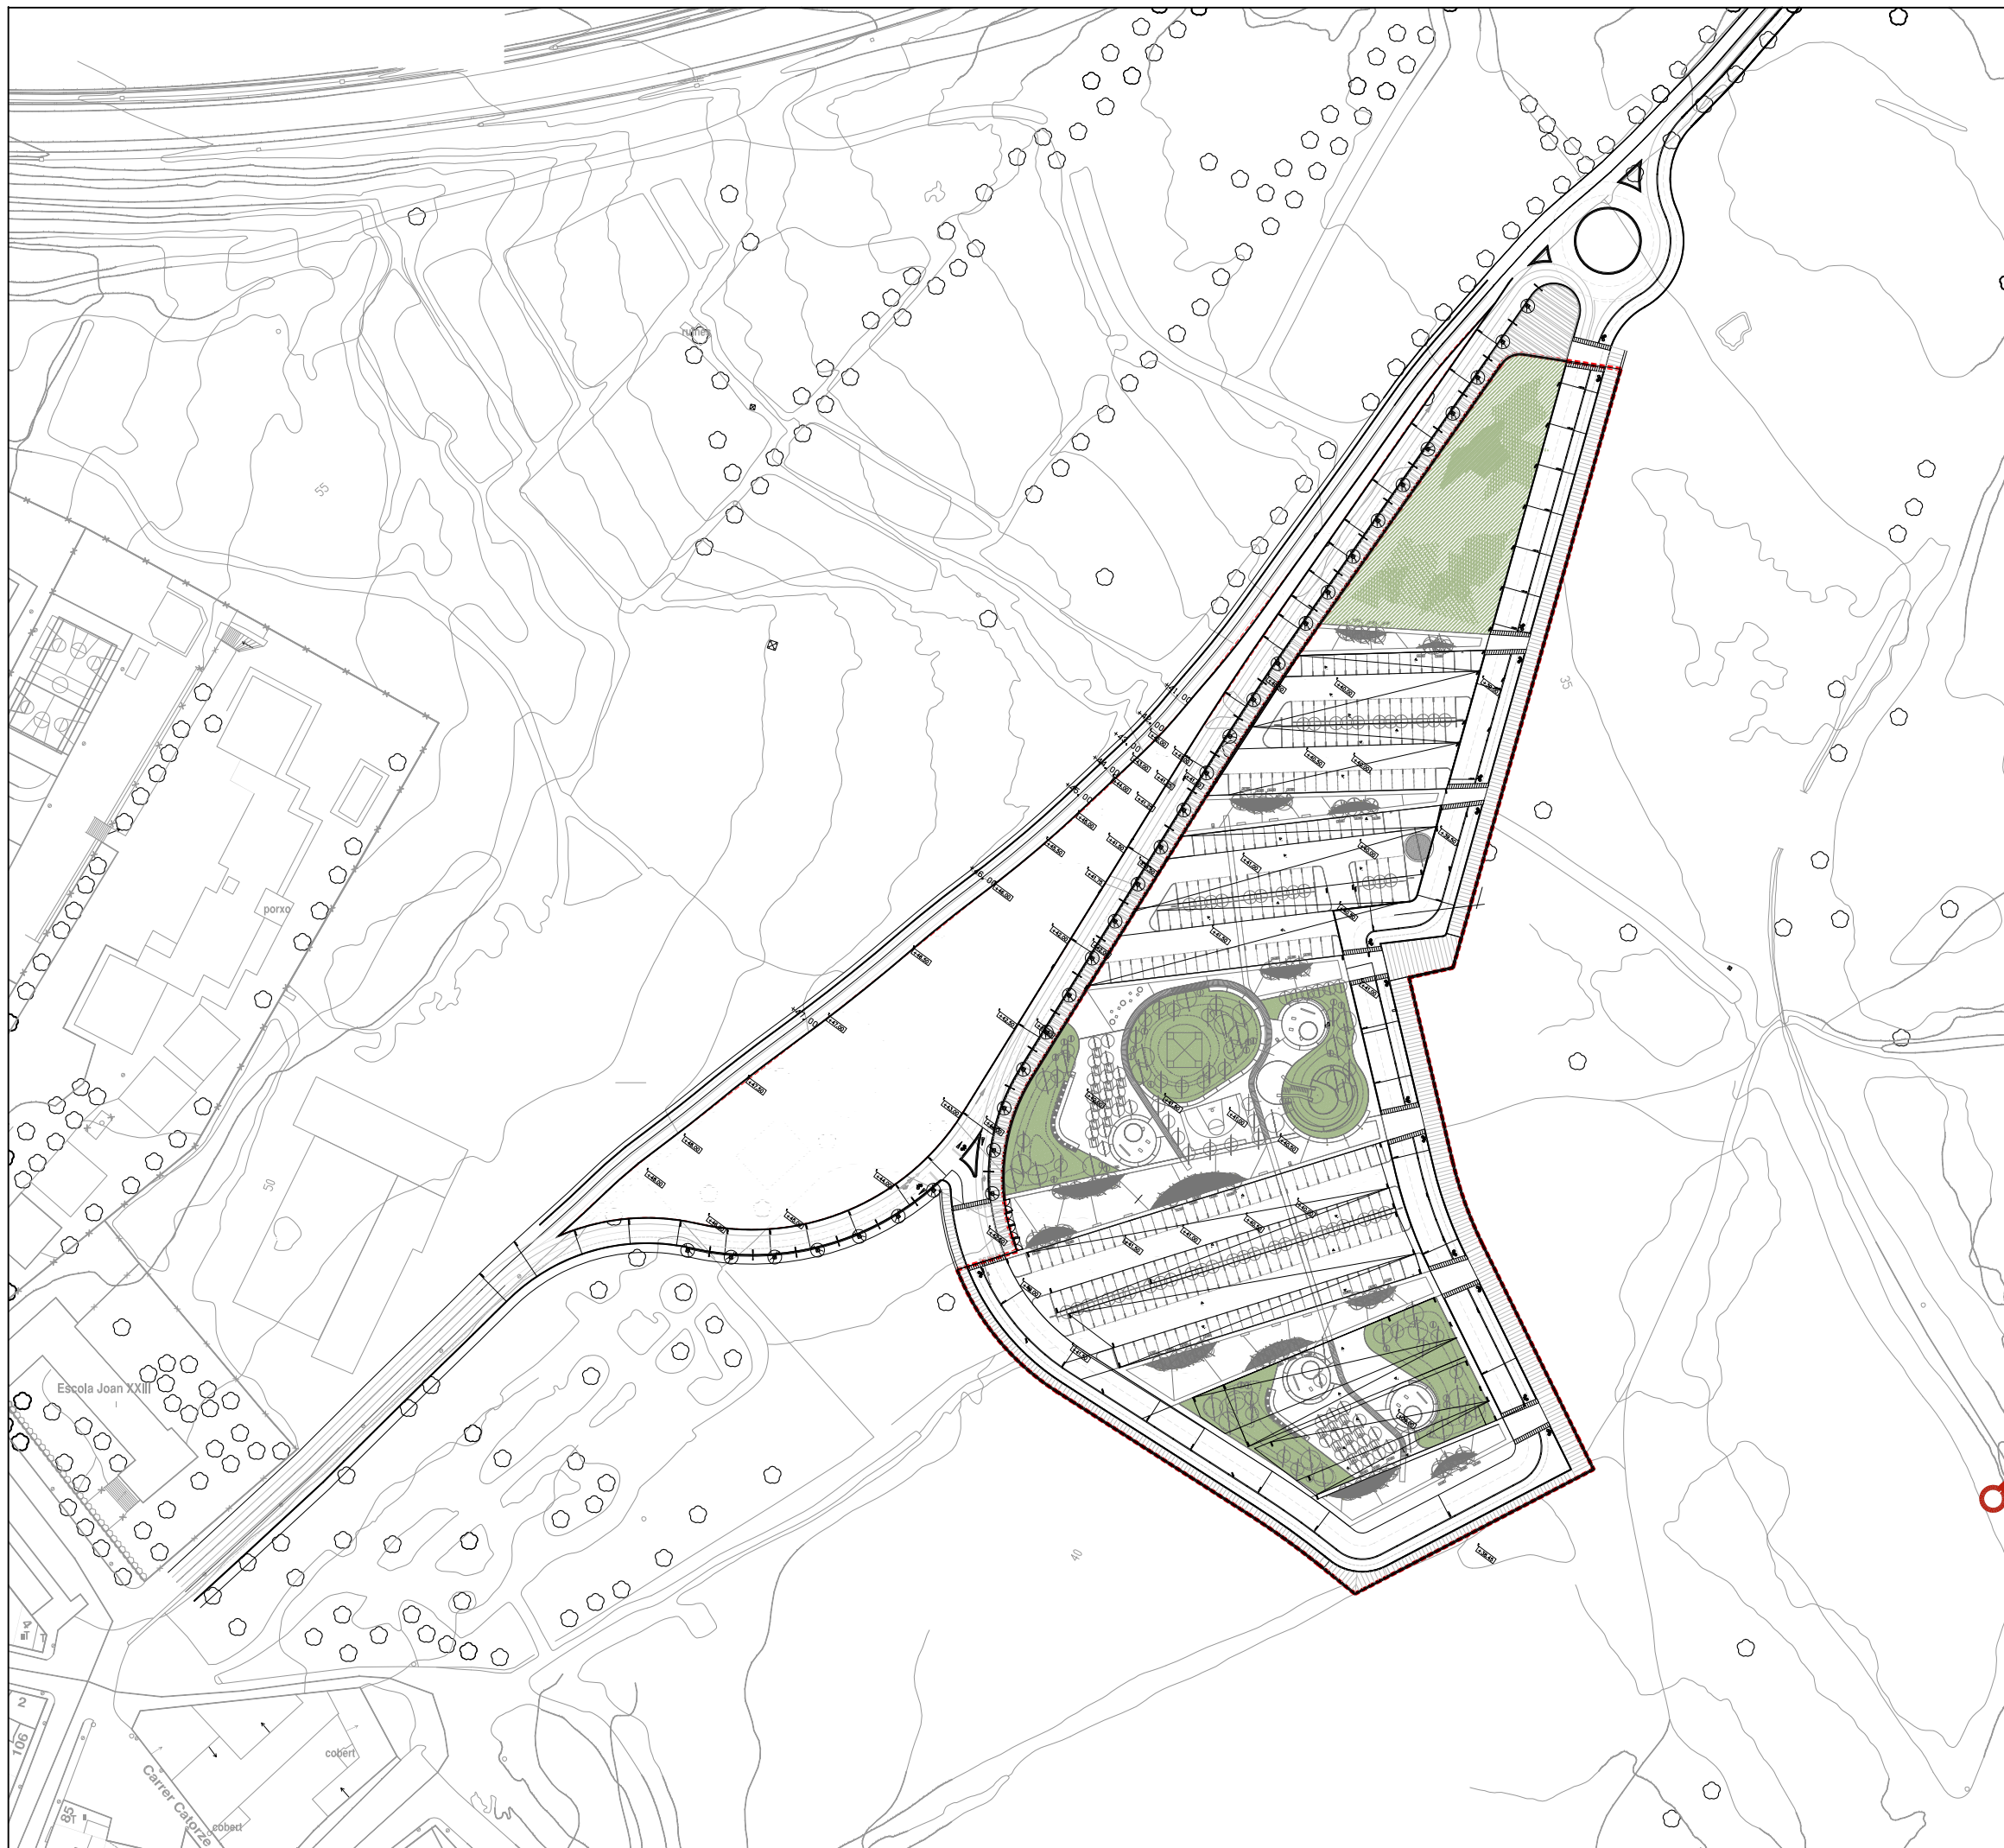

**PARC CAMÍ DE LA COMA**  
NOU PARC-APARCAMENT NÀSTIC F.C.

 <b>ARQUITECTE</b>	 <b>AJUNTAMENT DE TARRAGONA</b>
	<b>ESCALA:</b> DIN A1 1/750 DIN A3 1/1500
<b>PROJECTE EXECUTIU</b> FEBRER 2010	
<b>URBANITZACIÓ</b> 02-VIALS PLANTA EXPLICATIVA	<b>NOM: PLANOL</b>  <b>U 0 2 A F 1</b>